


План 1-го этажа

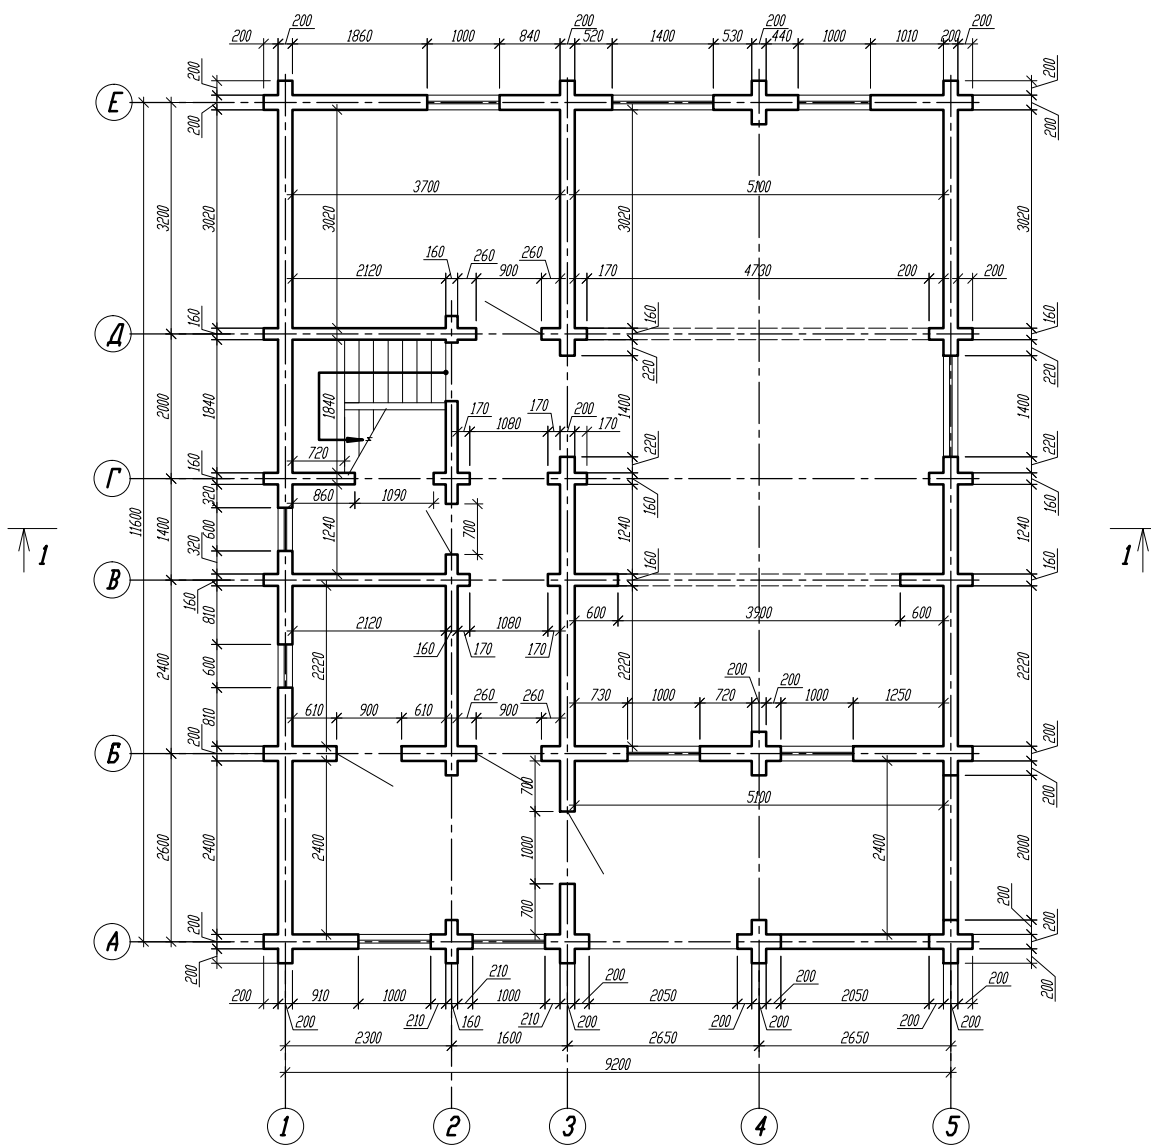

				План 1-го этажа	Стадия	Лист	Листов
Проверил	Прядко В.К.				Р		
Выполнил	Цветков С.С.			Дом из бруса: 200х200; 160х200	www.dom-prosto.com		