


АПМ "Проект-16"

Эскизный проект.

Индивидуальный жилой дом с террасой и баней из профилированного бруса сечением 180x142 мм

663/КД.ЭП-03.16


Новосибирск, 2016 г.

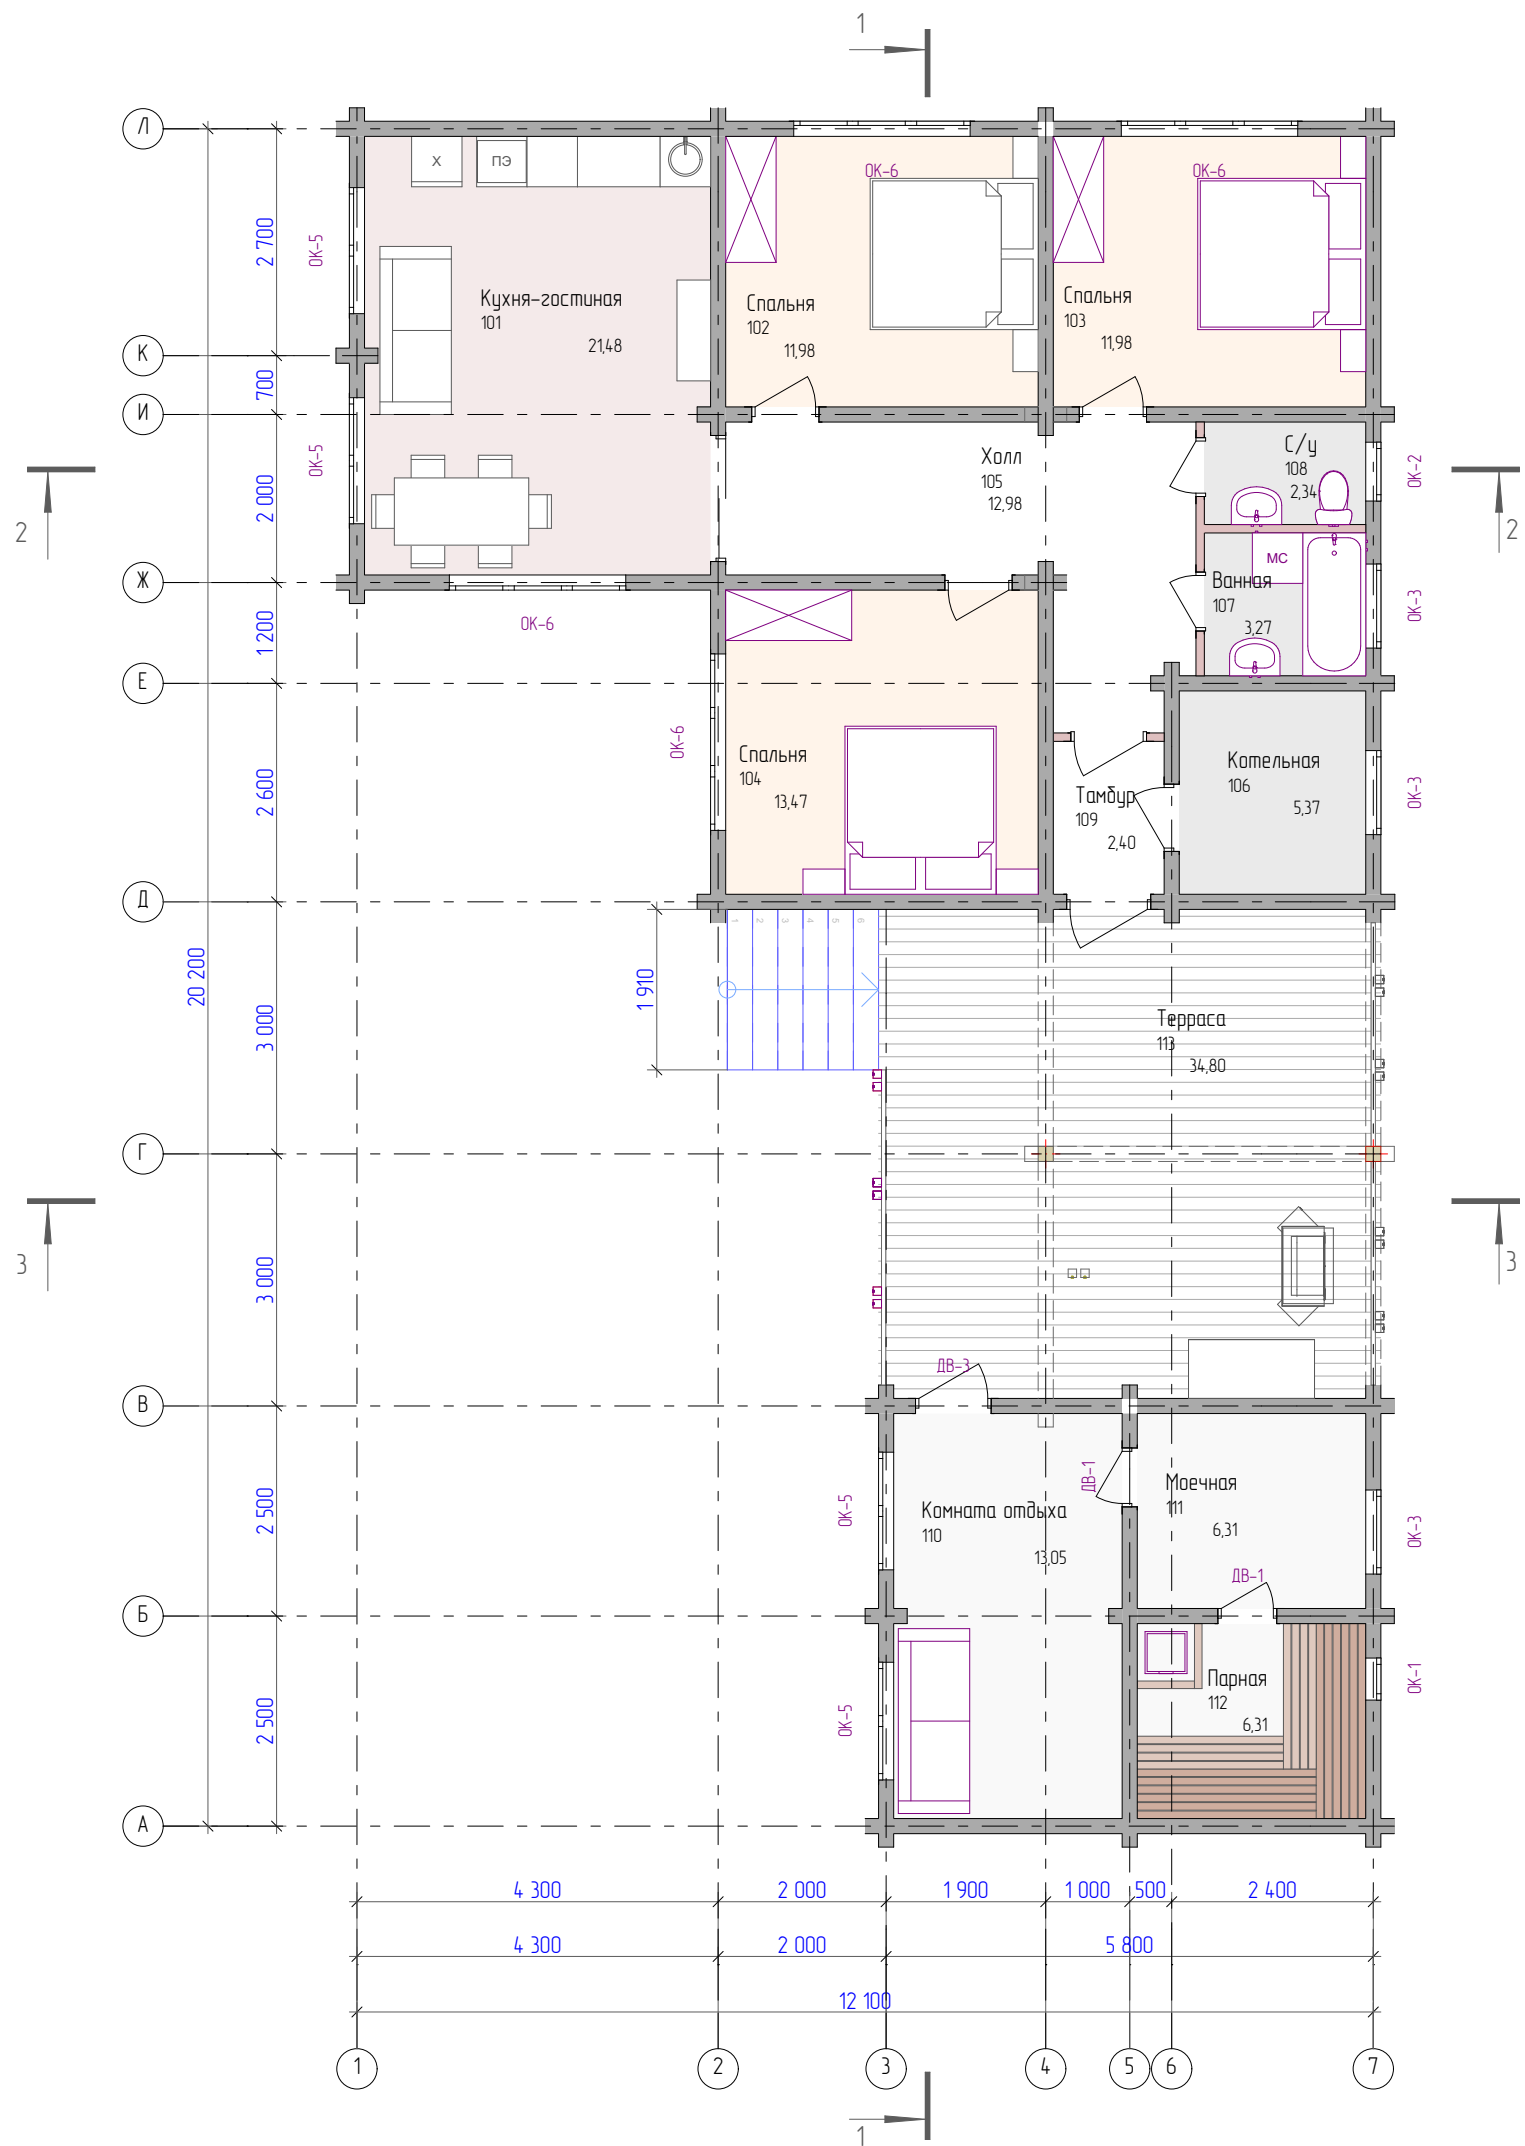


№	Наименование	Площадь
101	Кухня-гостиная	21,48
102	Спальня	11,98
103	Спальня	11,98
104	Спальня	13,47
105	Холл	12,98
106	Котельная	5,37
107	Ванная	3,27
108	С/у	2,34
109	Тамбур	2,40
110	Комната отдыха	13,05
111	Моечная	6,31
112	Парная	6,31
113	Терраса	34,80
		145,74 м ²

Марка, поз.	Размер проема в кладке вхh, мм	Кол-во
ДВ-1	700x2 100	4
ДВ-2	800x2 100	4
ДВ-3	900x2 100	2
ДВ-4	1 000x2 100	1
ДВ-5	1 500x2 100	1
ОК-1	500x500	1
ОК-2	700x700	1
ОК-3	1 000x700	3
ОК-4	1 400x1 400	2
ОК-5	1 500x1 600	2
ОК-6	2 100x1 600	4

						663/КДЭП-03.16			
Изм.	Колуч.	Лист	№Дак	Подп.	Дата				
Разработал	Тиманова А.П.					Индивидуальный жилой дом с террасой и баней из профилированного бруса сечением 180x142 мм	Стадия	Лист	Листов
Проверил	Цветков С.С.						ЭП	03	18
План 1-го этажа							#Название Организации		

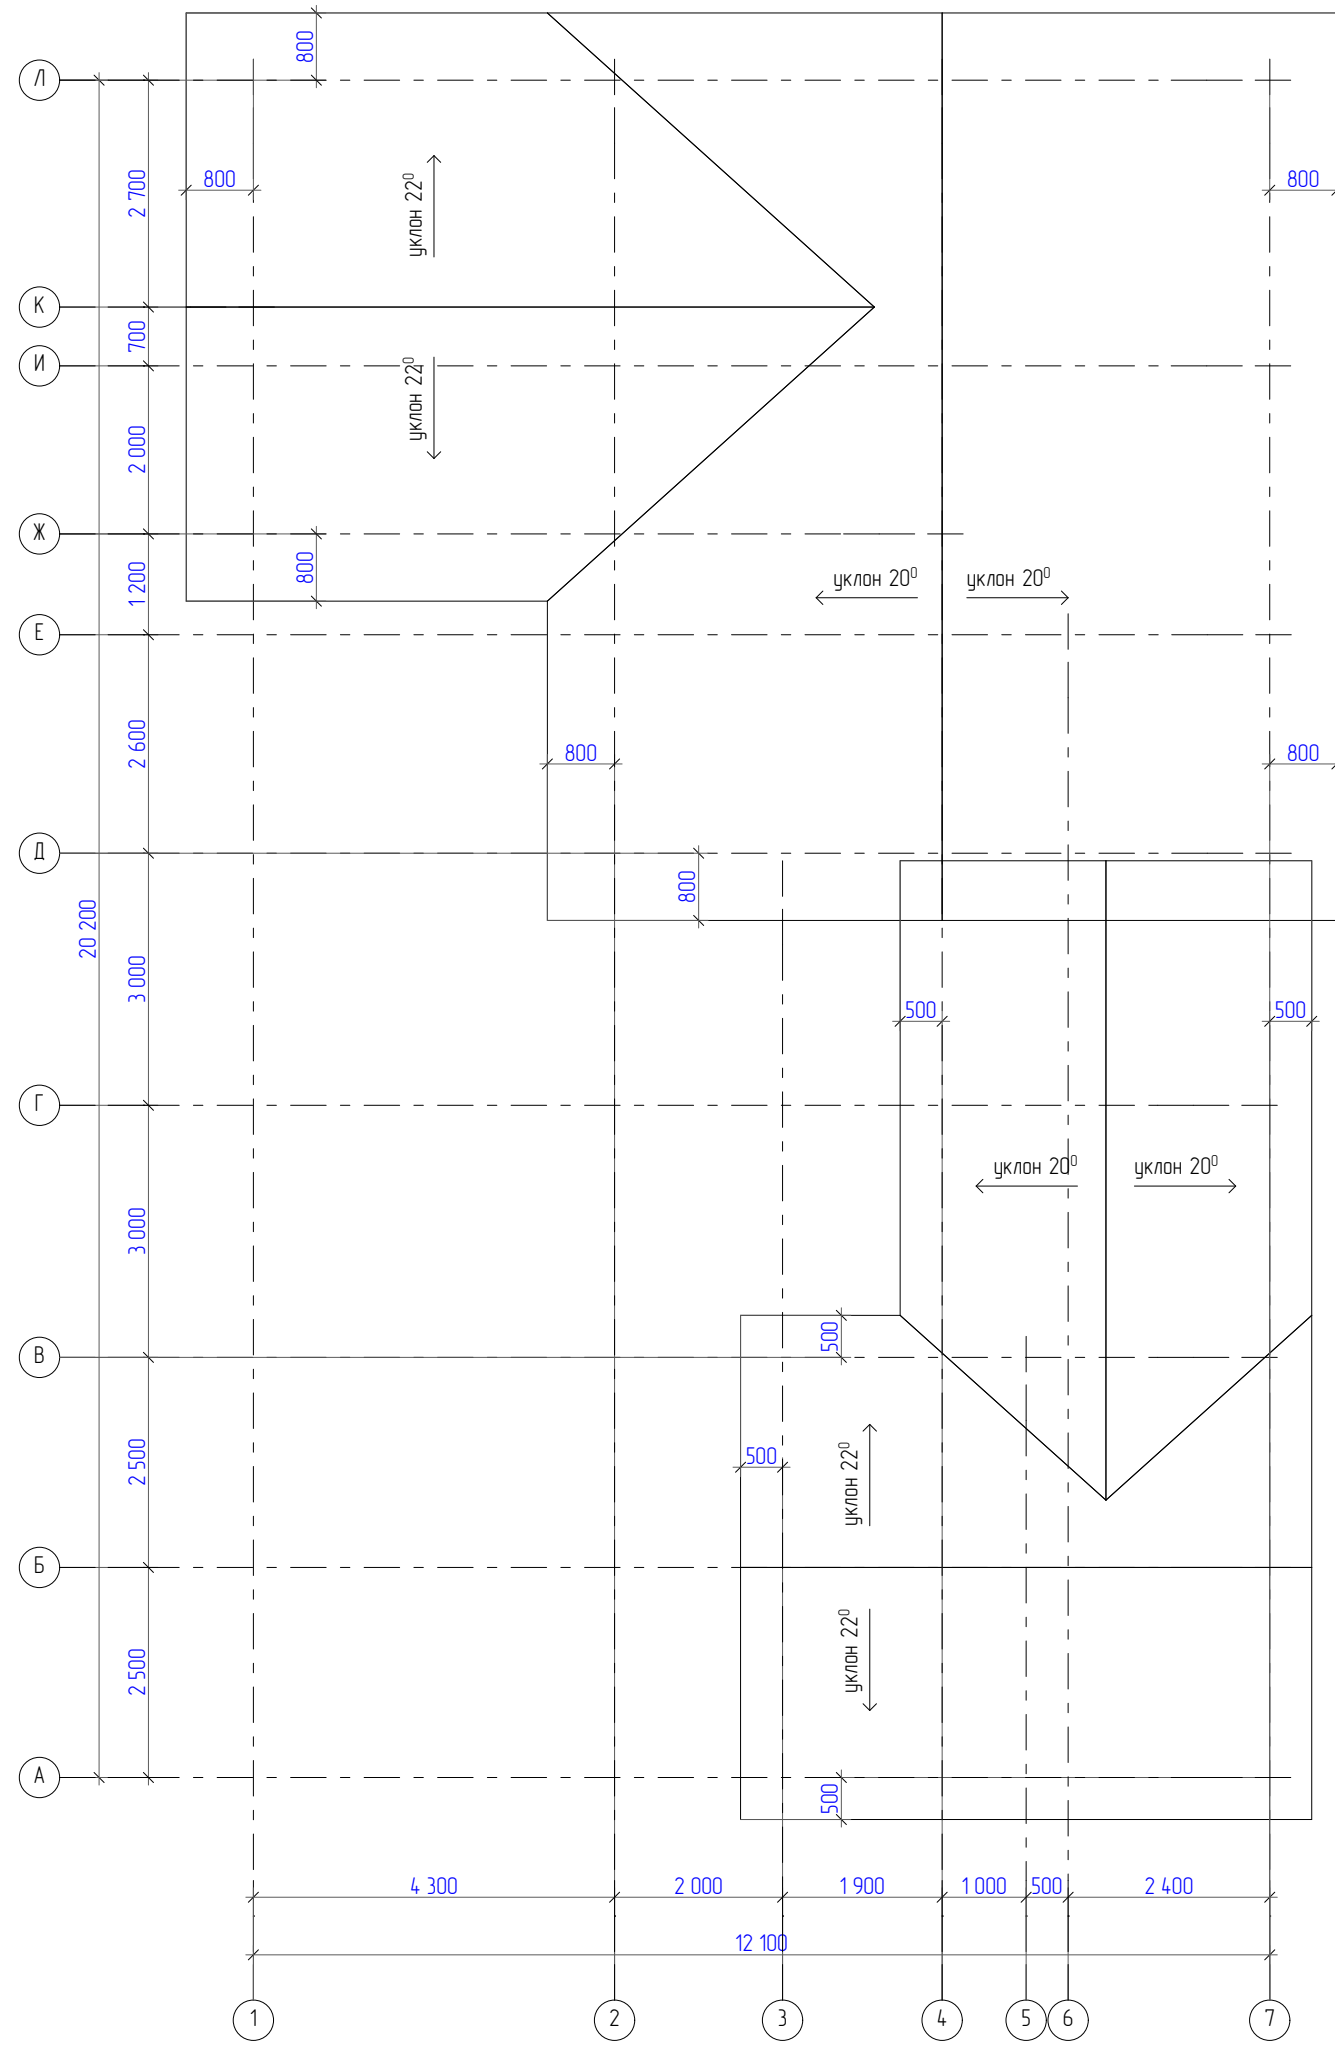


						663/КДЭП-03.16			
Изм.	Колуч	Лист	№Дак	Подп.	Дата				
Разработал	Тиманова А.П.					Индивидуальный жилой дом с террасой и баней из профилированного бруса сечением 180x142 мм	Стадия	Лист	Листов
Проверил	Цветков С.С.						ЭП	05	18
						План кровли	#Название Организации		

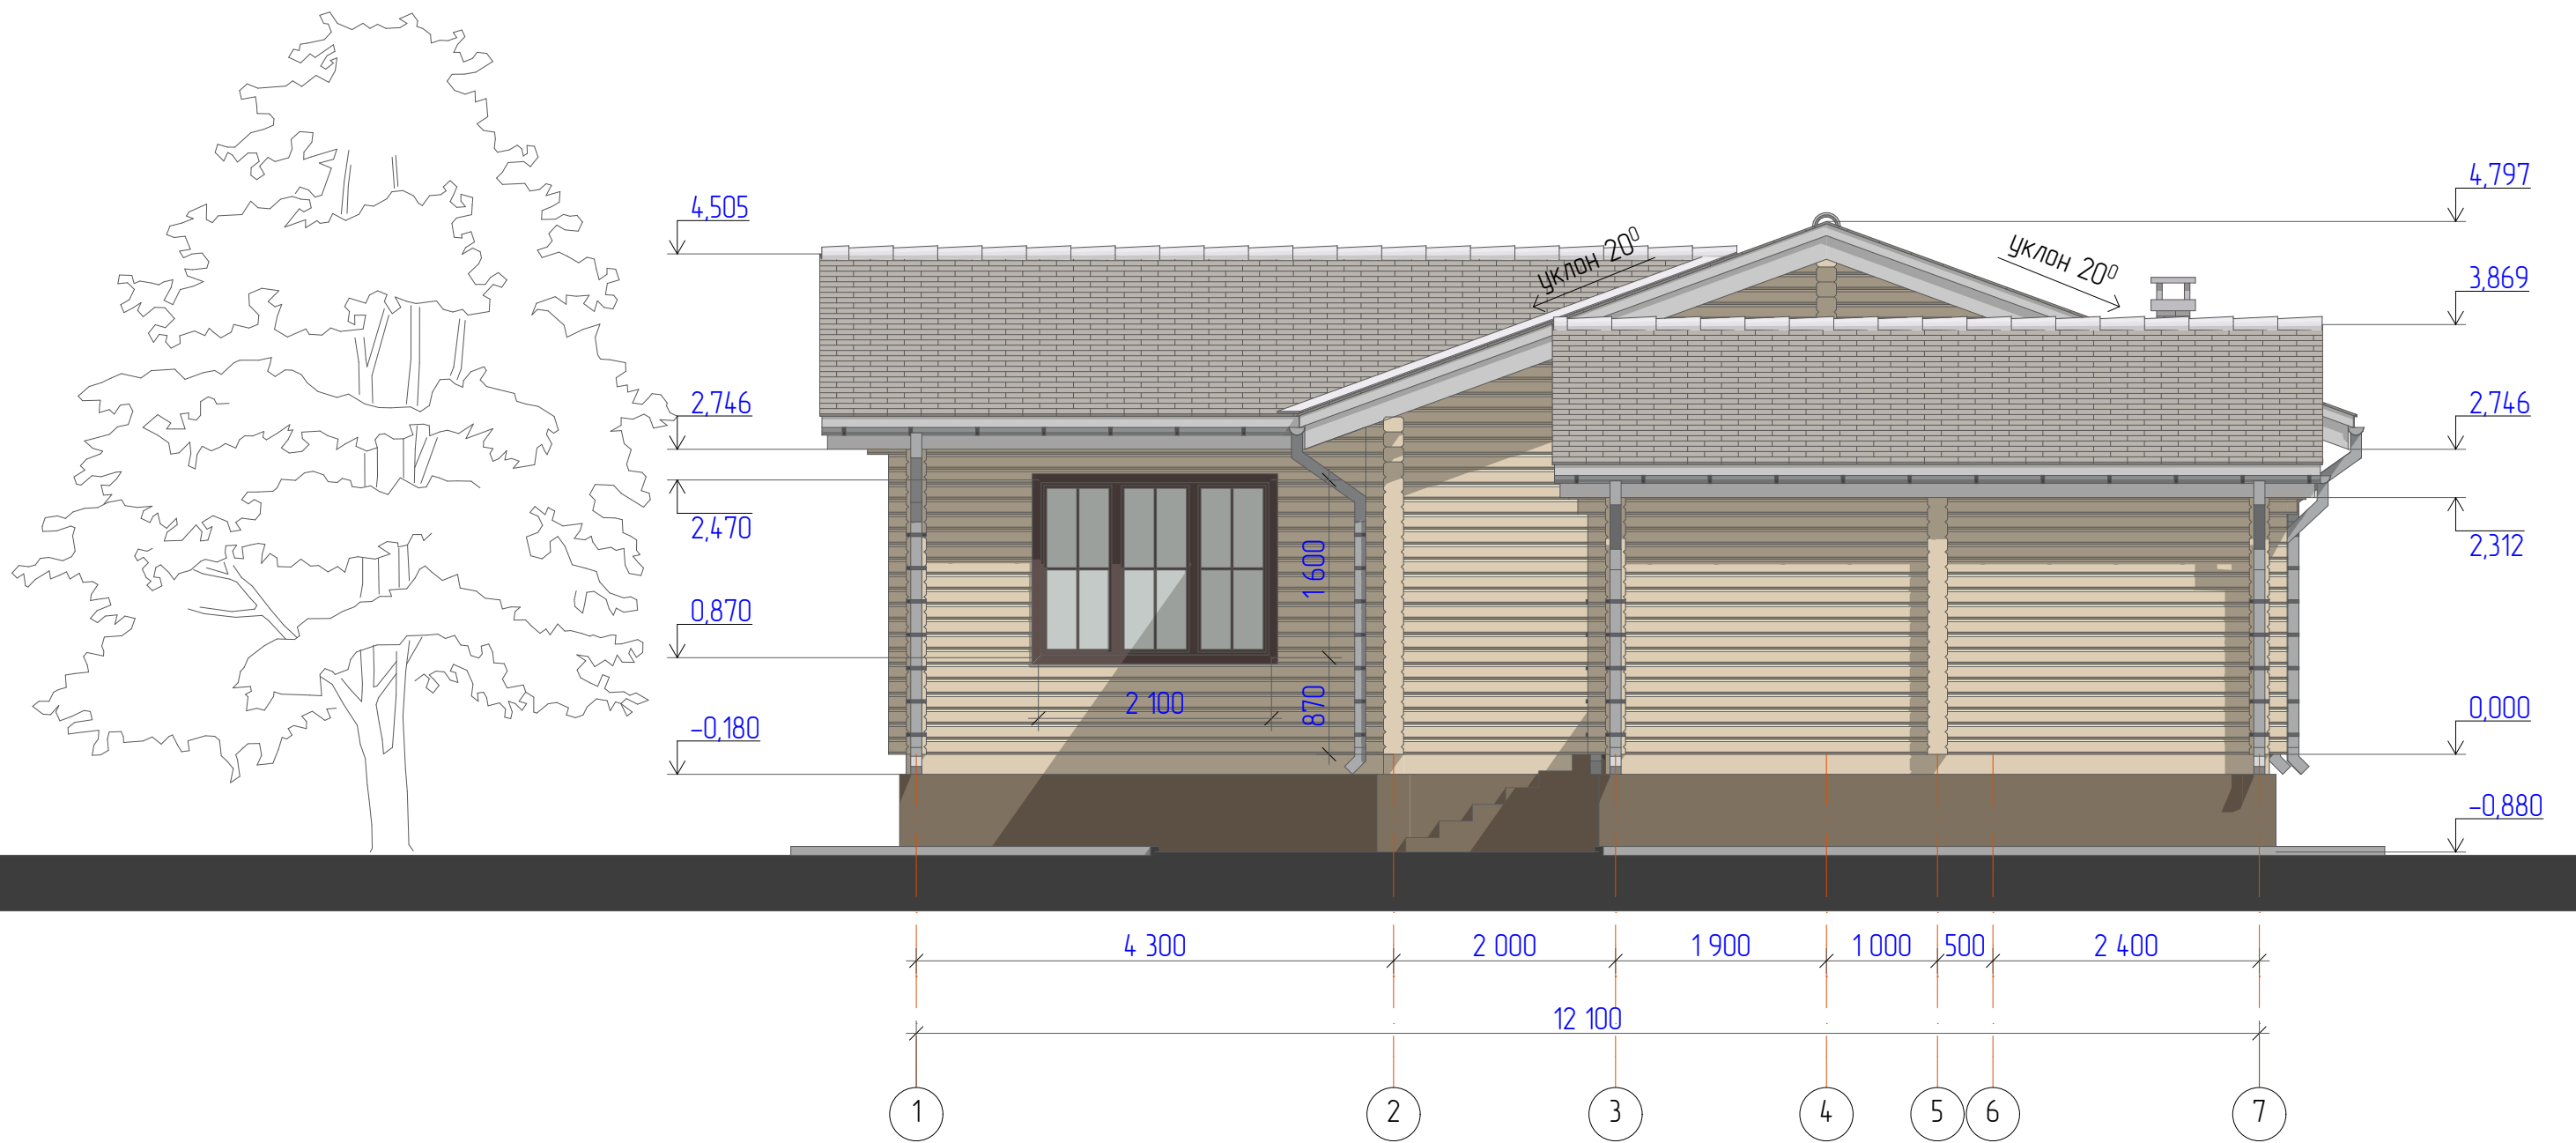


						663/КДЭП-03.16			
Изм.	Колуч	Лист	№Дак	Подп.	Дата	Индивидуальный жилой дом с террасой и баней из профилированного бруса сечением 180x142 мм	Стадия	Лист	Листов
							ЭП	06	18
						Фасад 1-7	#Название Организации		



						663/КДЭП-03.16			
Изм.	Колуч	Лист	№Дак	Подп.	Дата	Индивидуальный жилой дом с террасой и баней из профилированного бруса сечением 180x142 мм	Стадия	Лист	Листов
							ЭП	07	18
							#Название Организации		
						Фасад Л-А			

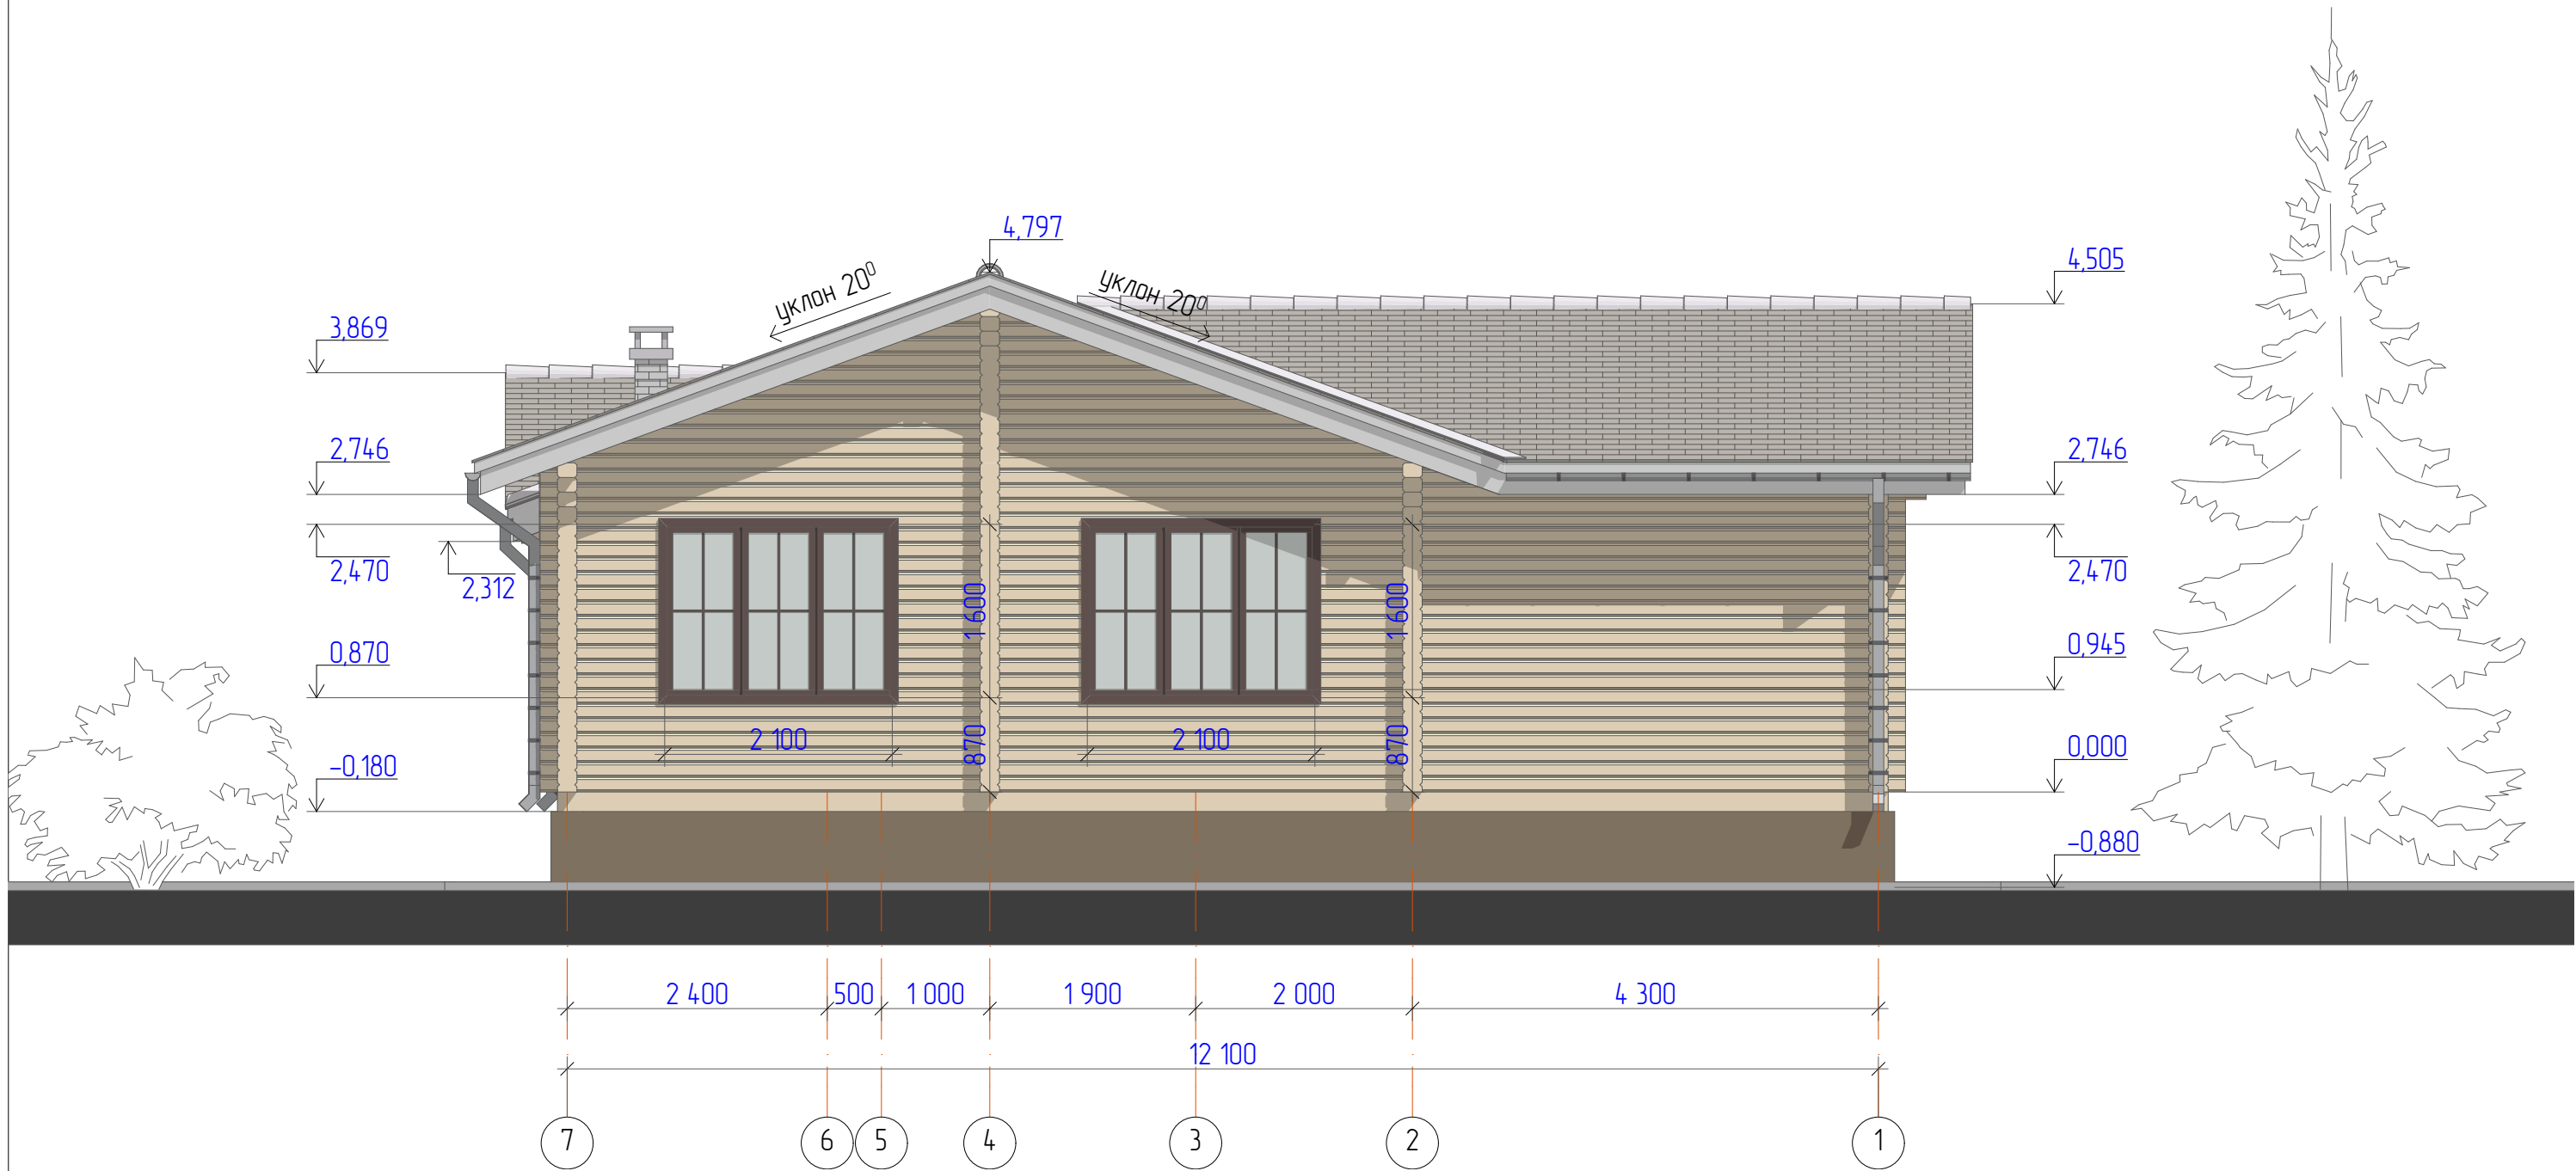


						663/КДЭП-03.16			
Изм.	Колуч	Лист	№Дак	Подп.	Дата	Индивидуальный жилой дом с террасой и баней из профилированного бруса сечением 180x142 мм	Стадия	Лист	Листов
							ЭП	08	18
						Фасад 7-1	#Название Организации		

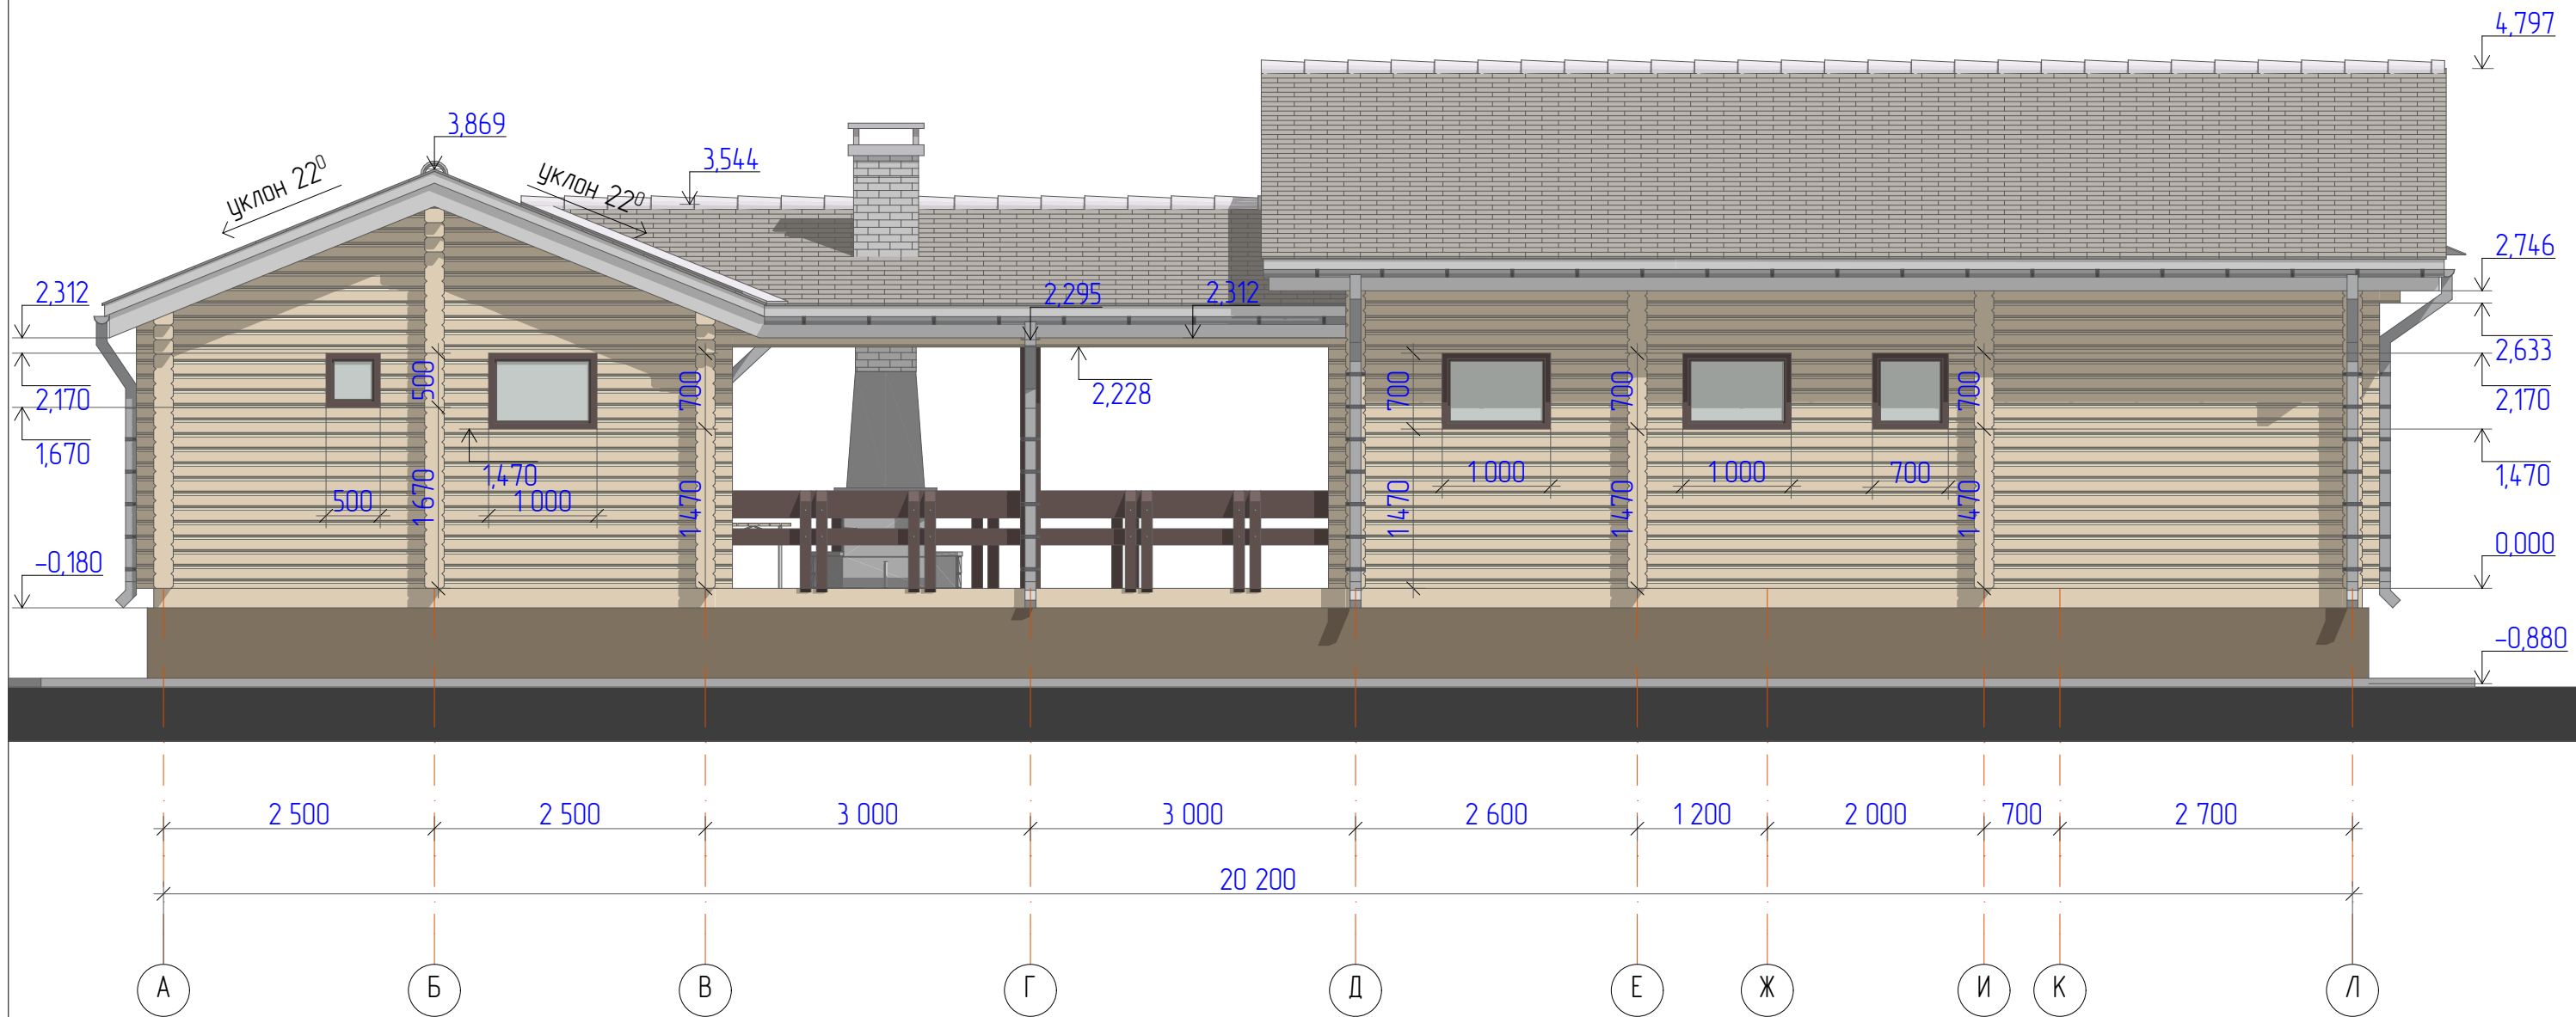


						663/КДЭП-03.16			
Изм.	Колуч	Лист	№Дак	Подп.	Дата	Индивидуальный жилой дом с террасой и баней из профилированного бруса сечением 180x142 мм	Стадия	Лист	Листов
							ЭП	09	18
							Фасад А-Л		
							#Название Организации		



						663/КДЭП-03.16			
Изм.	Колуч	Лист	№Дак	Подп.	Дата	Индивидуальный жилой дом с террасой и баней из профилированного бруса сечением 180x142 мм	Стадия	Лист	Листов
							ЭП	10	18
						Разрез 1-1	#Название Организации		

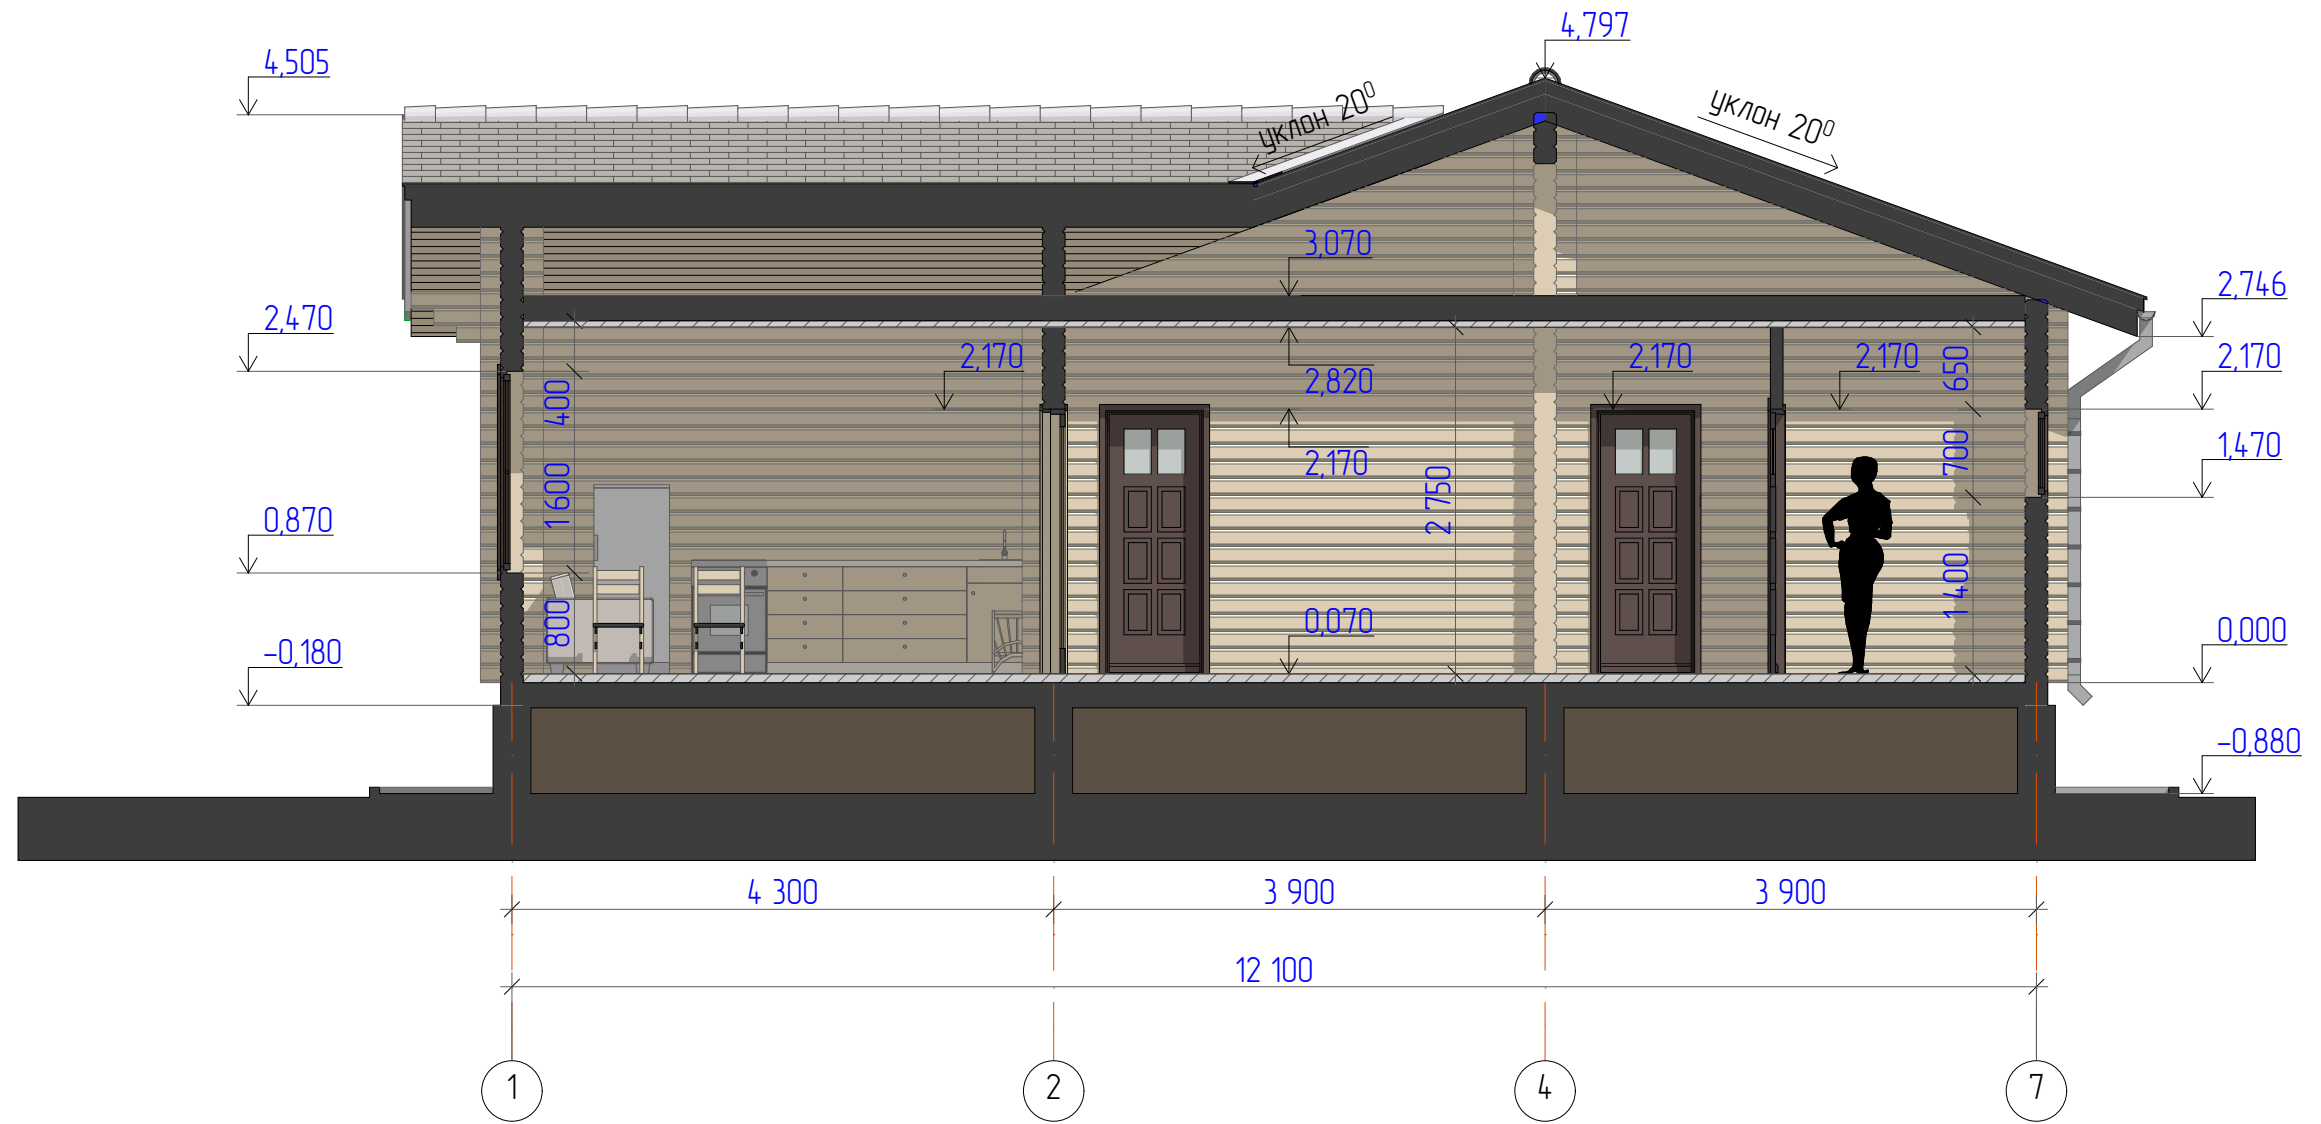

						663/КДЭП-03.16			
Изм.	Колуч	Лист	№Дак	Подп.	Дата	Индивидуальный жилой дом с террасой и баней из профилированного бруса сечением 180x142 мм	Стадия	Лист	Листов
							ЭП	11	18
						Разрез 2-2	#Название Организации		

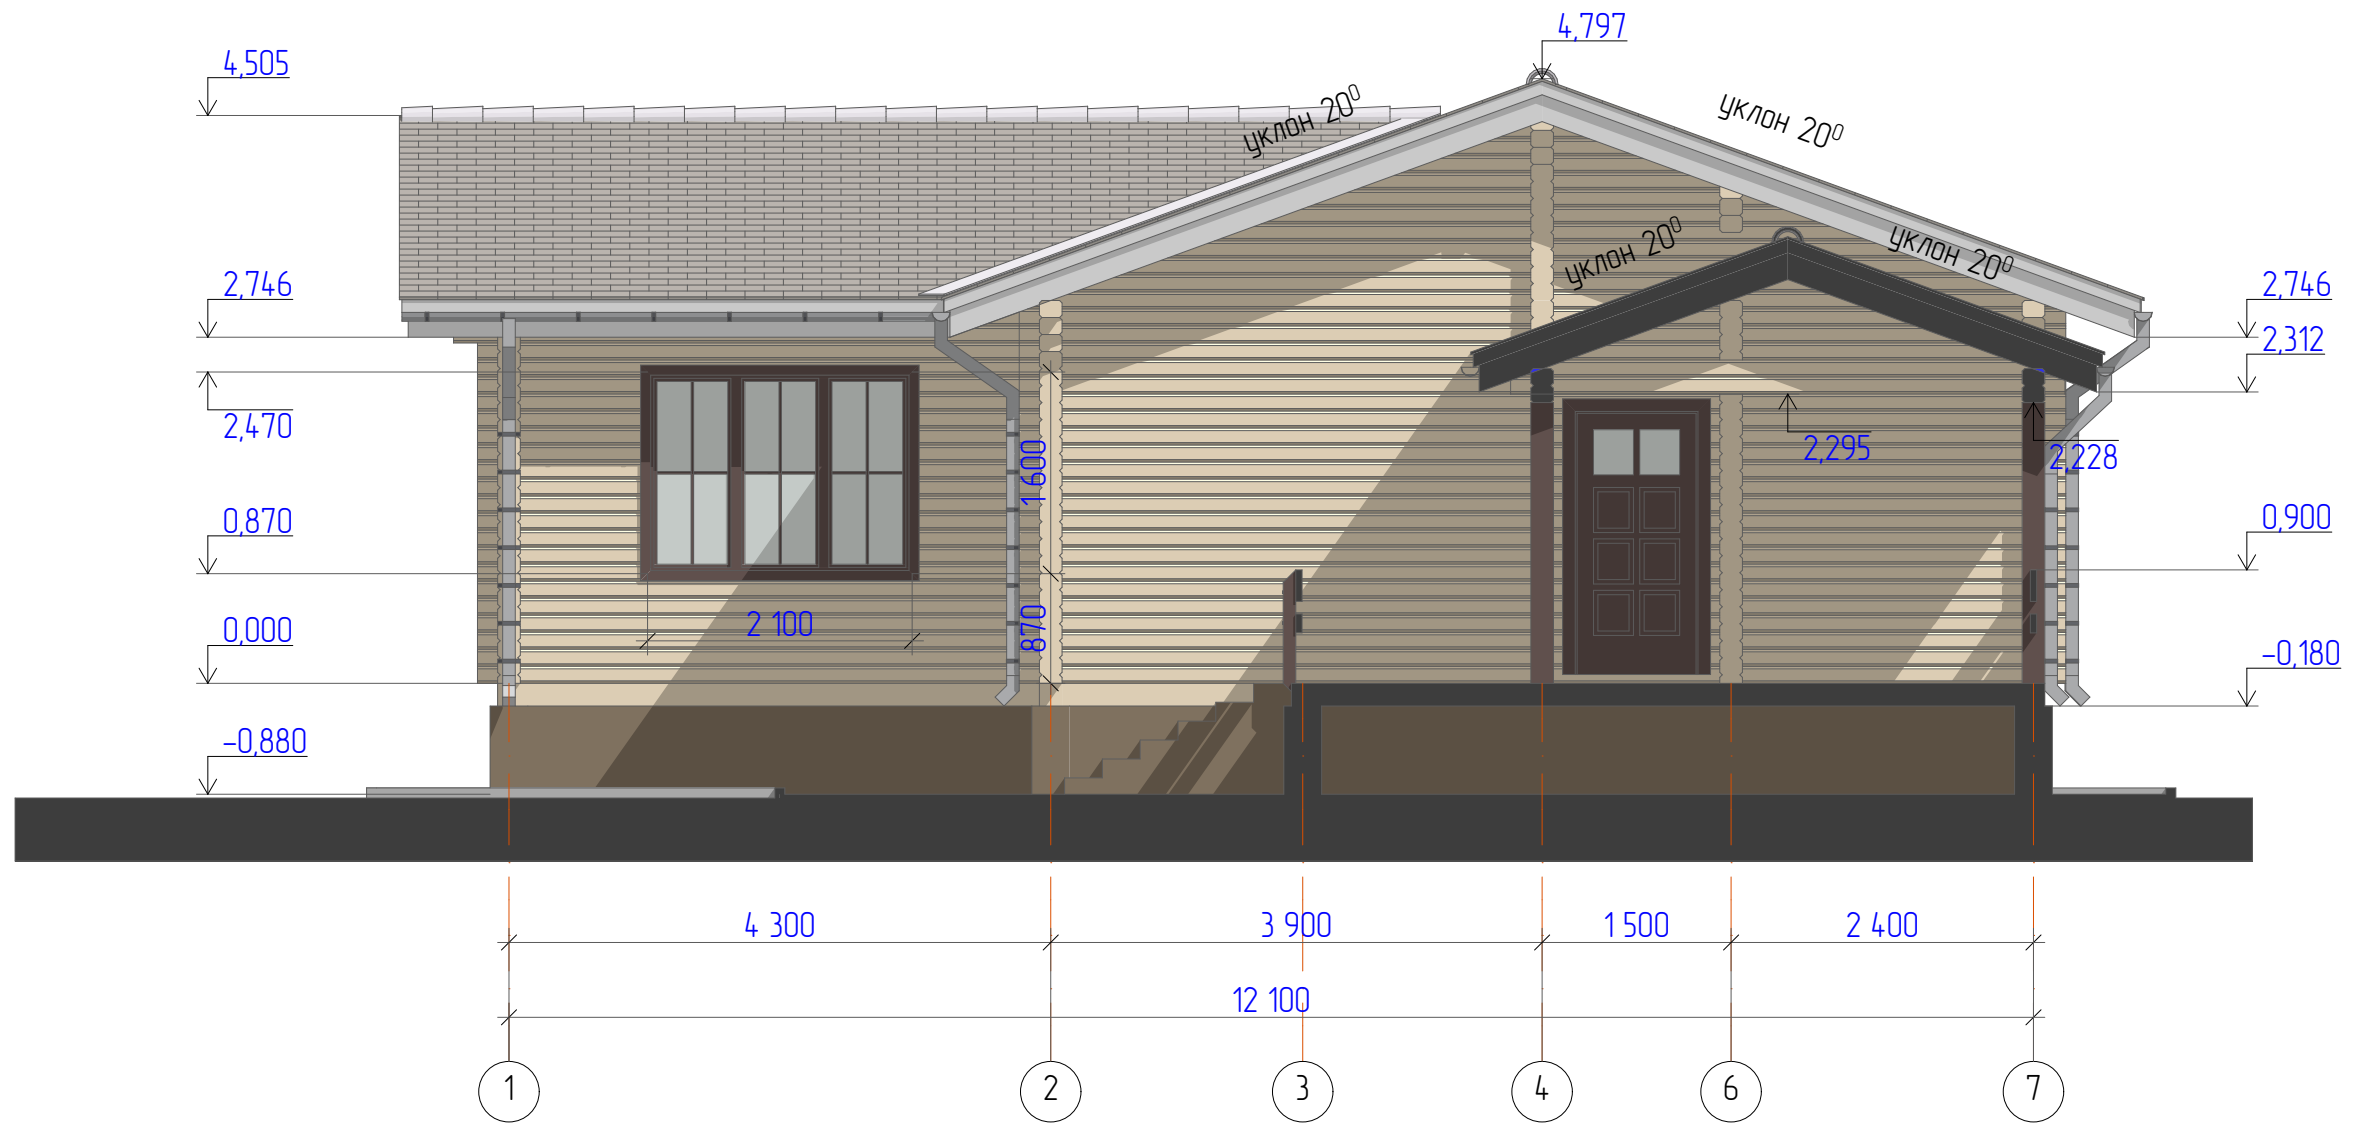

						663/КДЭП-03.16			
Изм.	Колуч	Лист	№Дак	Подп.	Дата	Индивидуальный жилой дом с террасой и баней из профилированного бруса сечением 180x142 мм	Стадия	Лист	Листов
Разработал	Тиманова А.П.						ЭП	12	18
Проверил	Цветков С.С.					Разрез 3-3	#Название Организации		



						663/КДЭП-03.16			
Изм.	Колуч	Лист	№Дак	Подп.	Дата	Индивидуальный жилой дом с террасой и баней из профилированного бруса сечением 180x142 мм	Стадия	Лист	Листов
							ЭП	13	18
						Визуализация	#Название Организации		



						663/КДЭП-03.16			
Изм.	Колуч	Лист	№Дак	Подп.	Дата	Индивидуальный жилой дом с террасой и баней из профилированного бруса сечением 180x142 мм	Стадия	Лист	Листов
							ЭП	14	18
						Визуализация	#Название Организации		



						663/КДЭП-03.16			
Изм.	Колуч	Лист	№Дак	Подп.	Дата	Индивидуальный жилой дом с террасой и баней из профилированного бруса сечением 180x142 мм	Стадия	Лист	Листов
							ЭП	16	18
Разработал			Тиманова А.П.			Визуализация	#Название Организации		
Проверил			Цветков С.С.						



						663/КДЭП-03.16			
Изм.	Колуч	Лист	№Дак	Подп.	Дата	Индивидуальный жилой дом с террасой и баней из профилированного бруса сечением 180x142 мм	Стадия	Лист	Листов
Разработал		Тиманова А.П.					ЭП	17	18
Проверил		Цветков С.С.				Визуализация	#Название Организации		