


План этажа на отм. +3.300

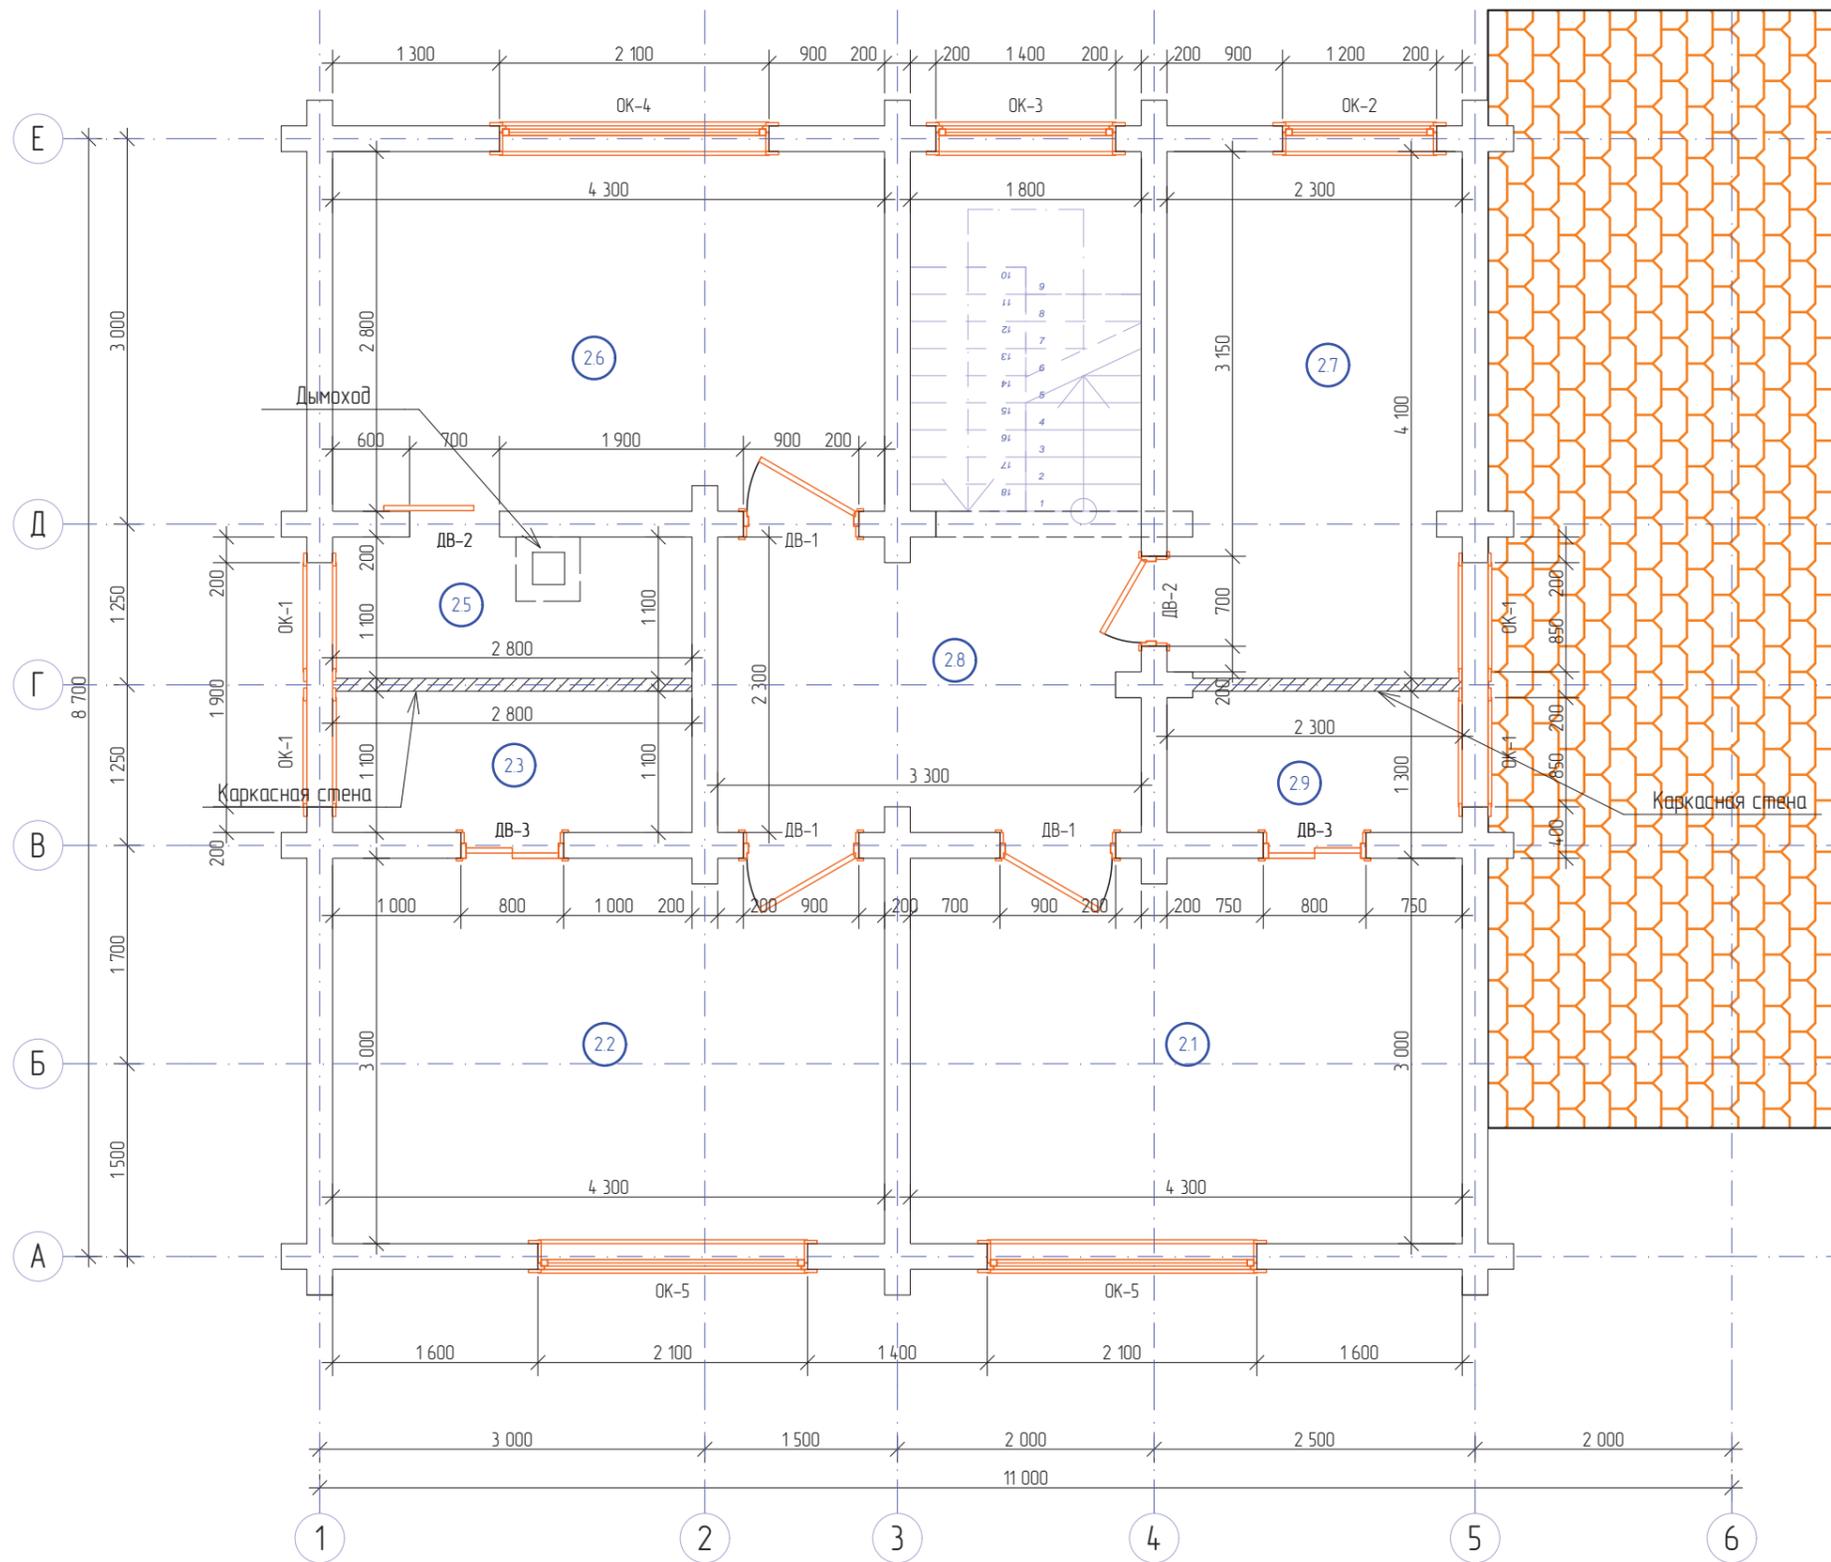

Экспликация помещений второго этажа

№ п/п	Наименование помещения	Площадь, кв.м.
21	Спальня	12,9
22	Спальня	12,9
23	Гардероб	3,1
25	Гардероб	3,1
26	Спальня	12,0
27	Сан.узел	9,3
28	Холл	7,5
29	Гардероб	2,5
		63,3 м2

Ведомость проемов второго этажа

Обозначение	Номинальные размеры вхх мм	Примечание
ДВ-1	900x2 100	
ДВ-2	700x2 100	
ДВ-3	800x2 100	
ОК-1	850x1 900	
ОК-2	1 200x1 300	
ОК-3	1 400x4 400	
ОК-4	2 100x2 300	
ОК-5	2 100x2 300	

Примечание.

За относительную отметку +3.300 условно принята отметка верха балок перекрытия первого этажа.

2014 - 54 - АС

Индивидуальный жилой дом из профилированного бруса сечением 200х142 в НСО

Изм.	Кол.уч.	Лист	№ док.	Подпись	Дата	Индивидуальный жилой дом из профилированного бруса сечением 200х142	Стадия	Лист	Листов
Конструктор									
Проверил									
Н. контроль						План этажа на отм. +3.300			

СОГЛАСОВАНО

Взамен шиф. N

Подпись и дата

Инд. N подл.