



ПРОЕКТНАЯ ДОКУМЕНТАЦИЯ

ИПД.003/11.16-КД


*Индивидуальный жилой дом из
профилированного бруса сечением 200x157(н)*

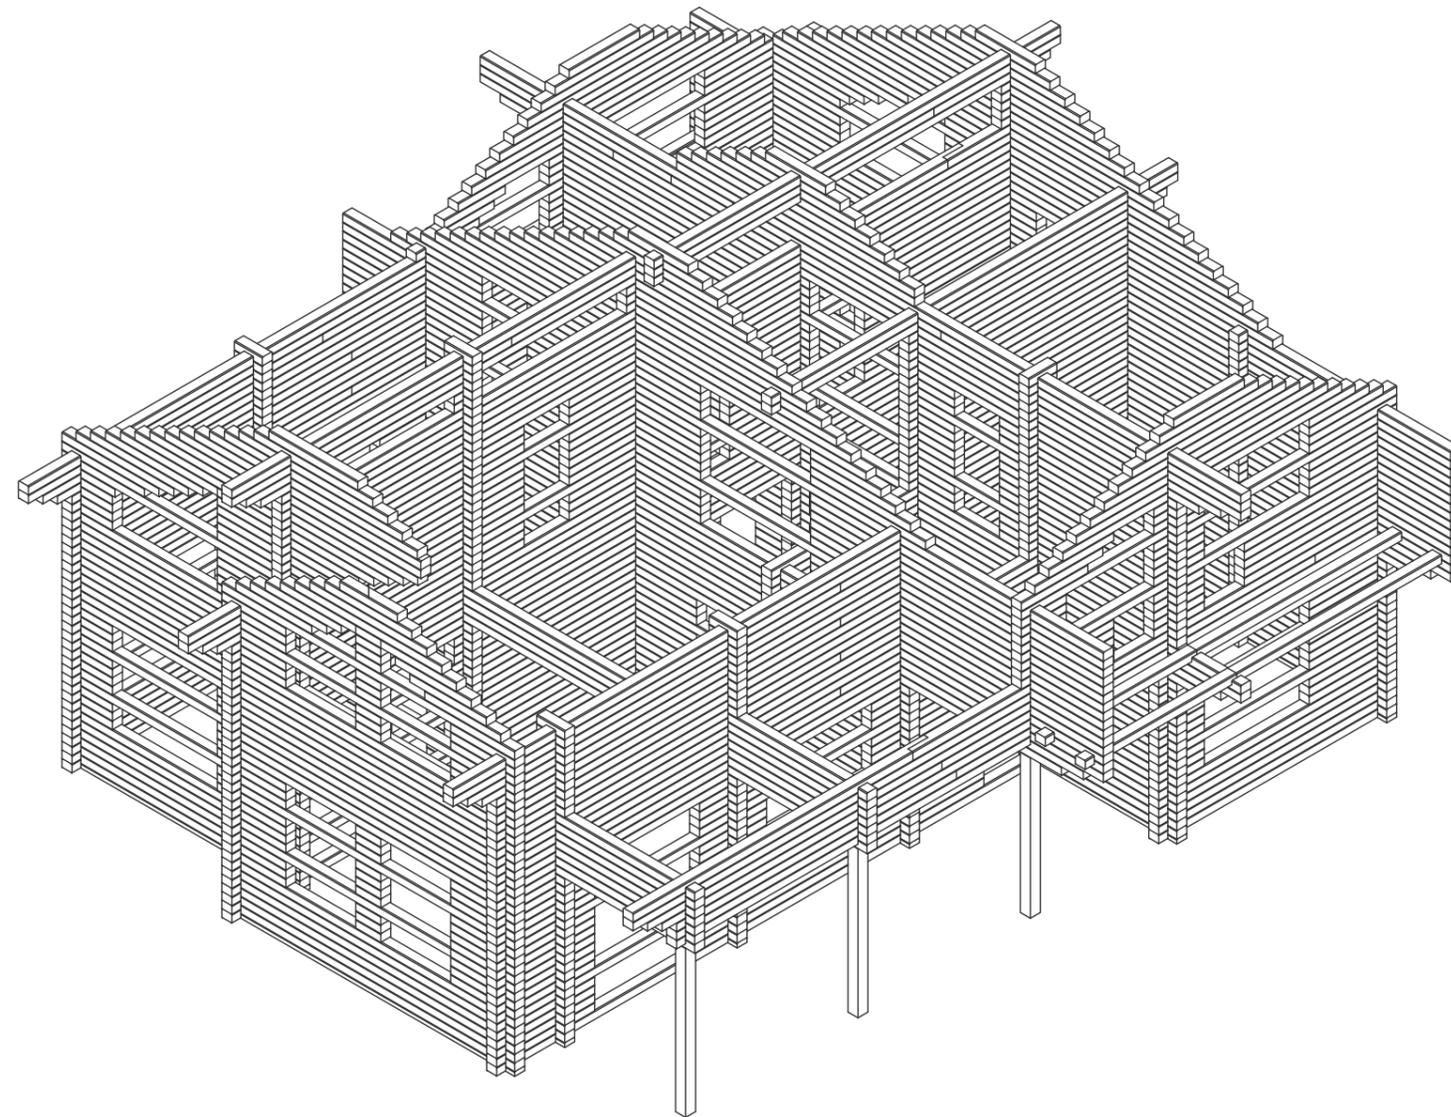


*Архитектор: Морозов С.А.
Заказчик: Анкудинова Т.*

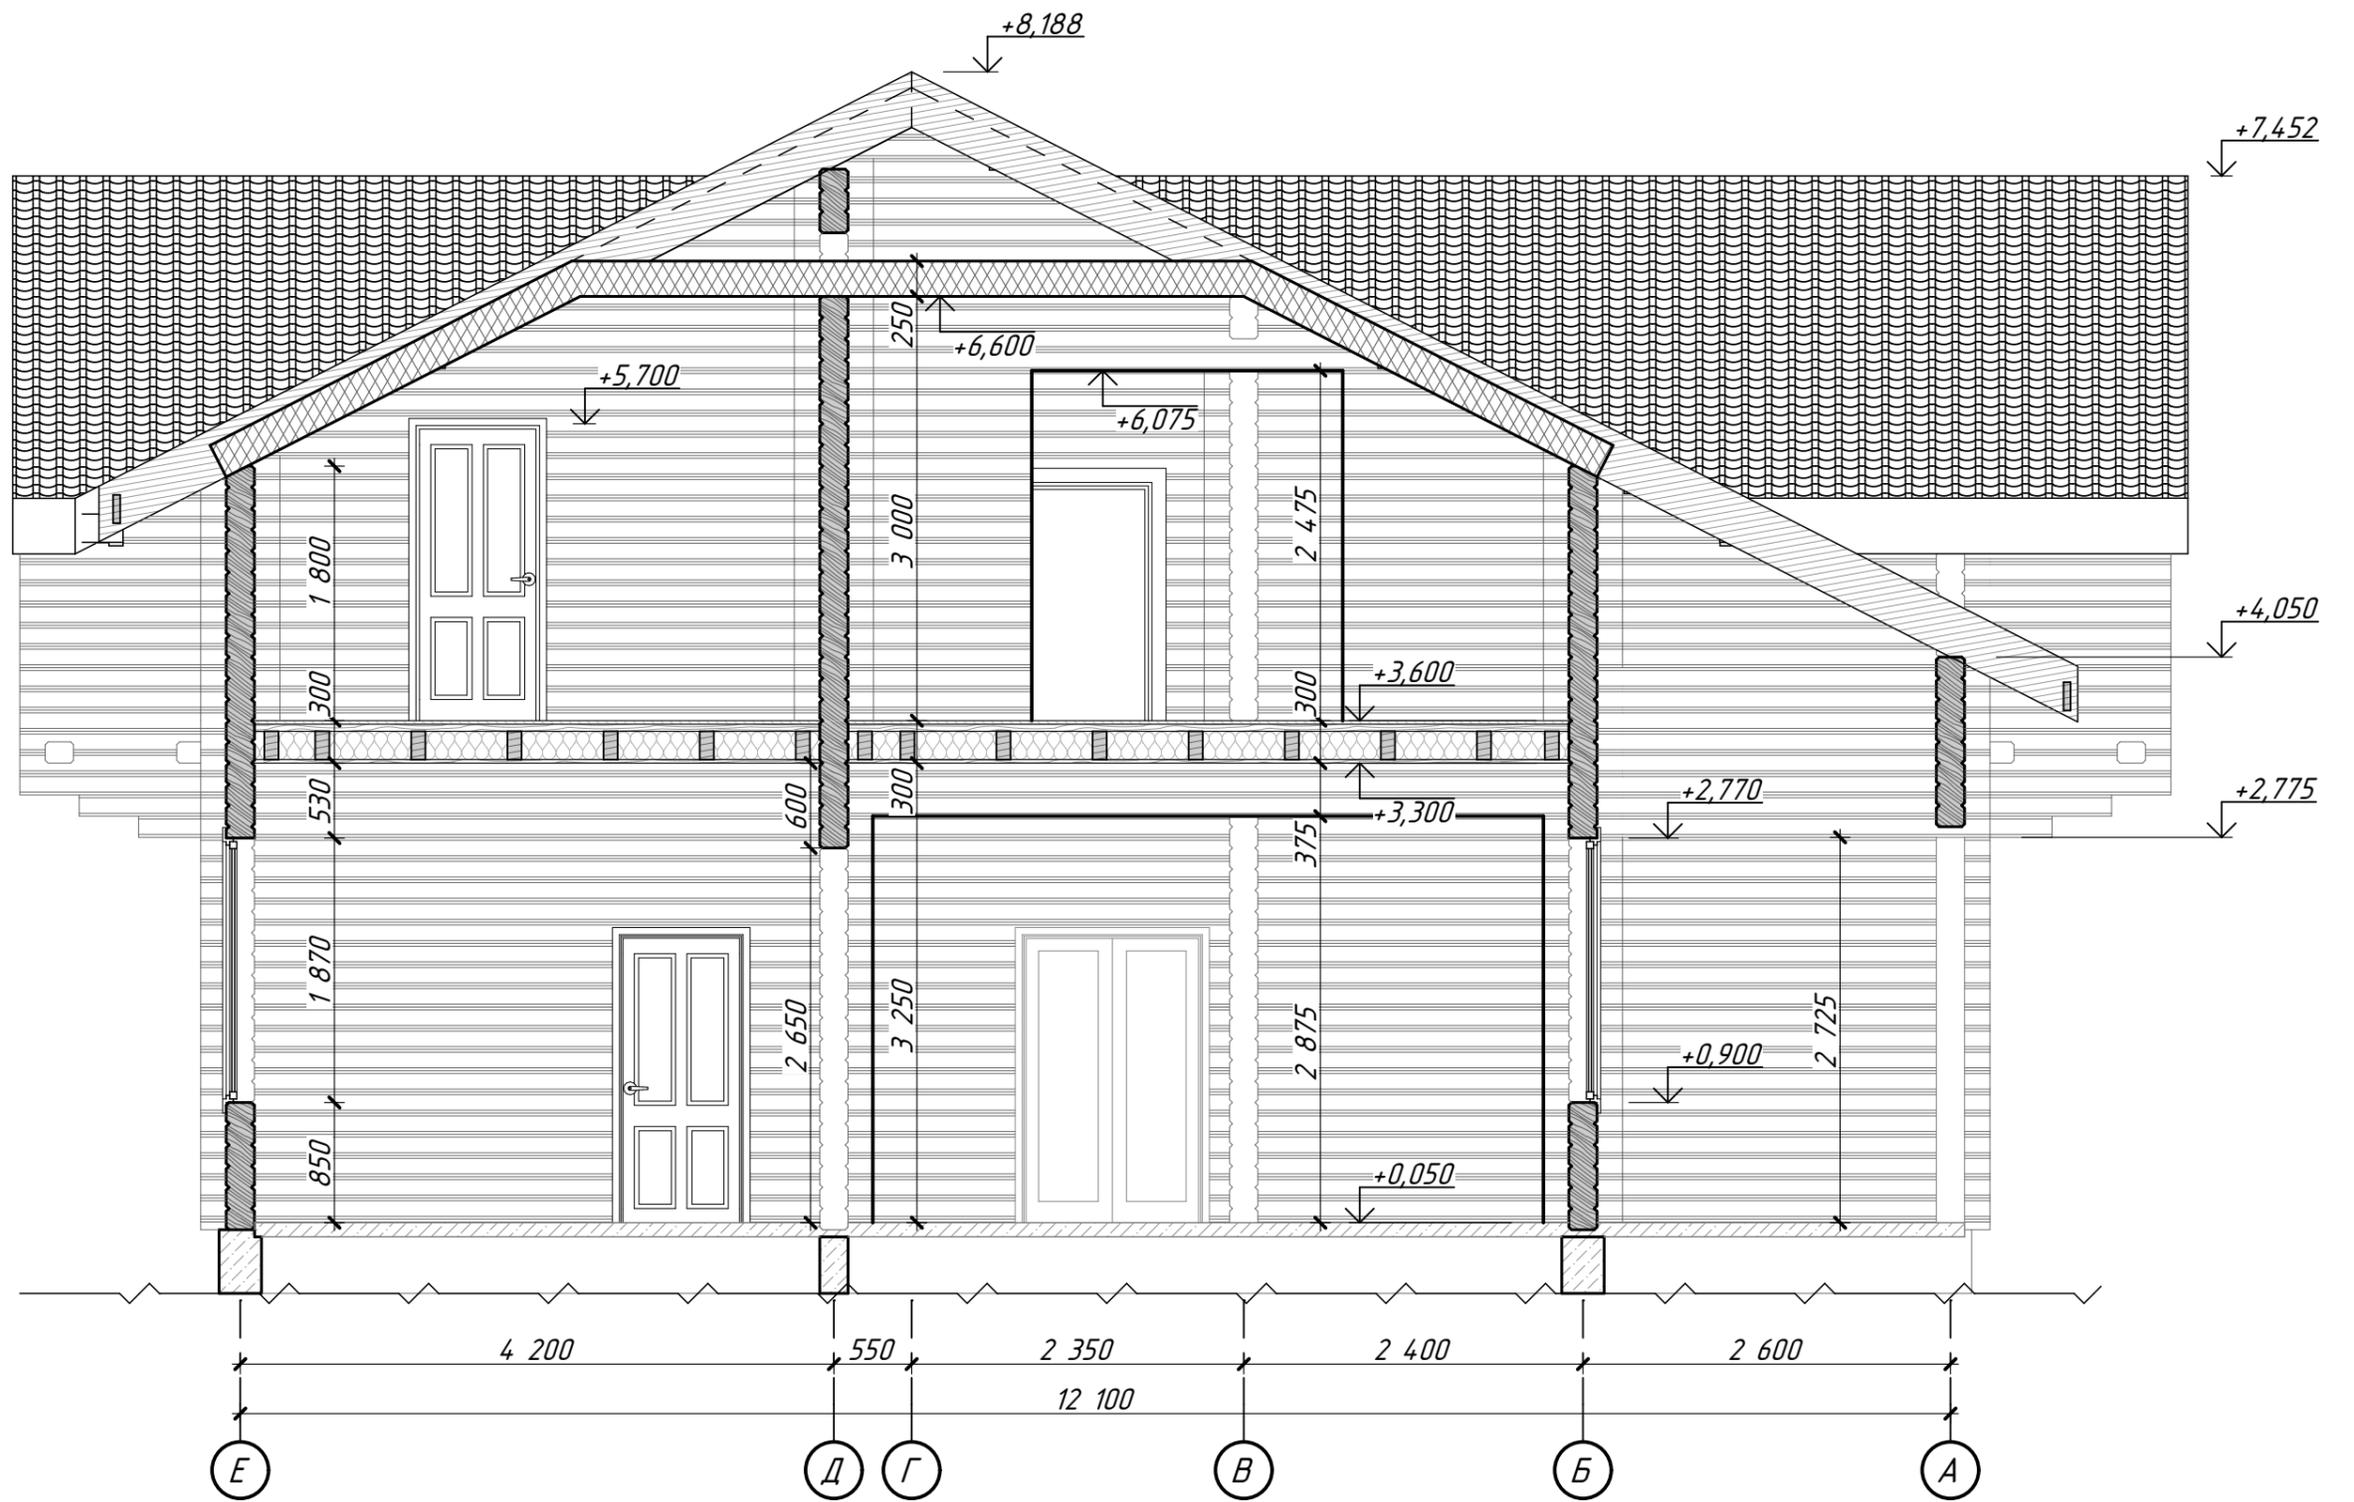


<i>ИПД.003/11.16-КД</i>							
Выполнил	Морозов С.А.			Индивидуальный жилой дом из профилированного бруса сечением 200x157(н)	Стадия	Лист	Листов
Заказчик	Анкудинова Т.				АС	2	
				Разрез 1-1			

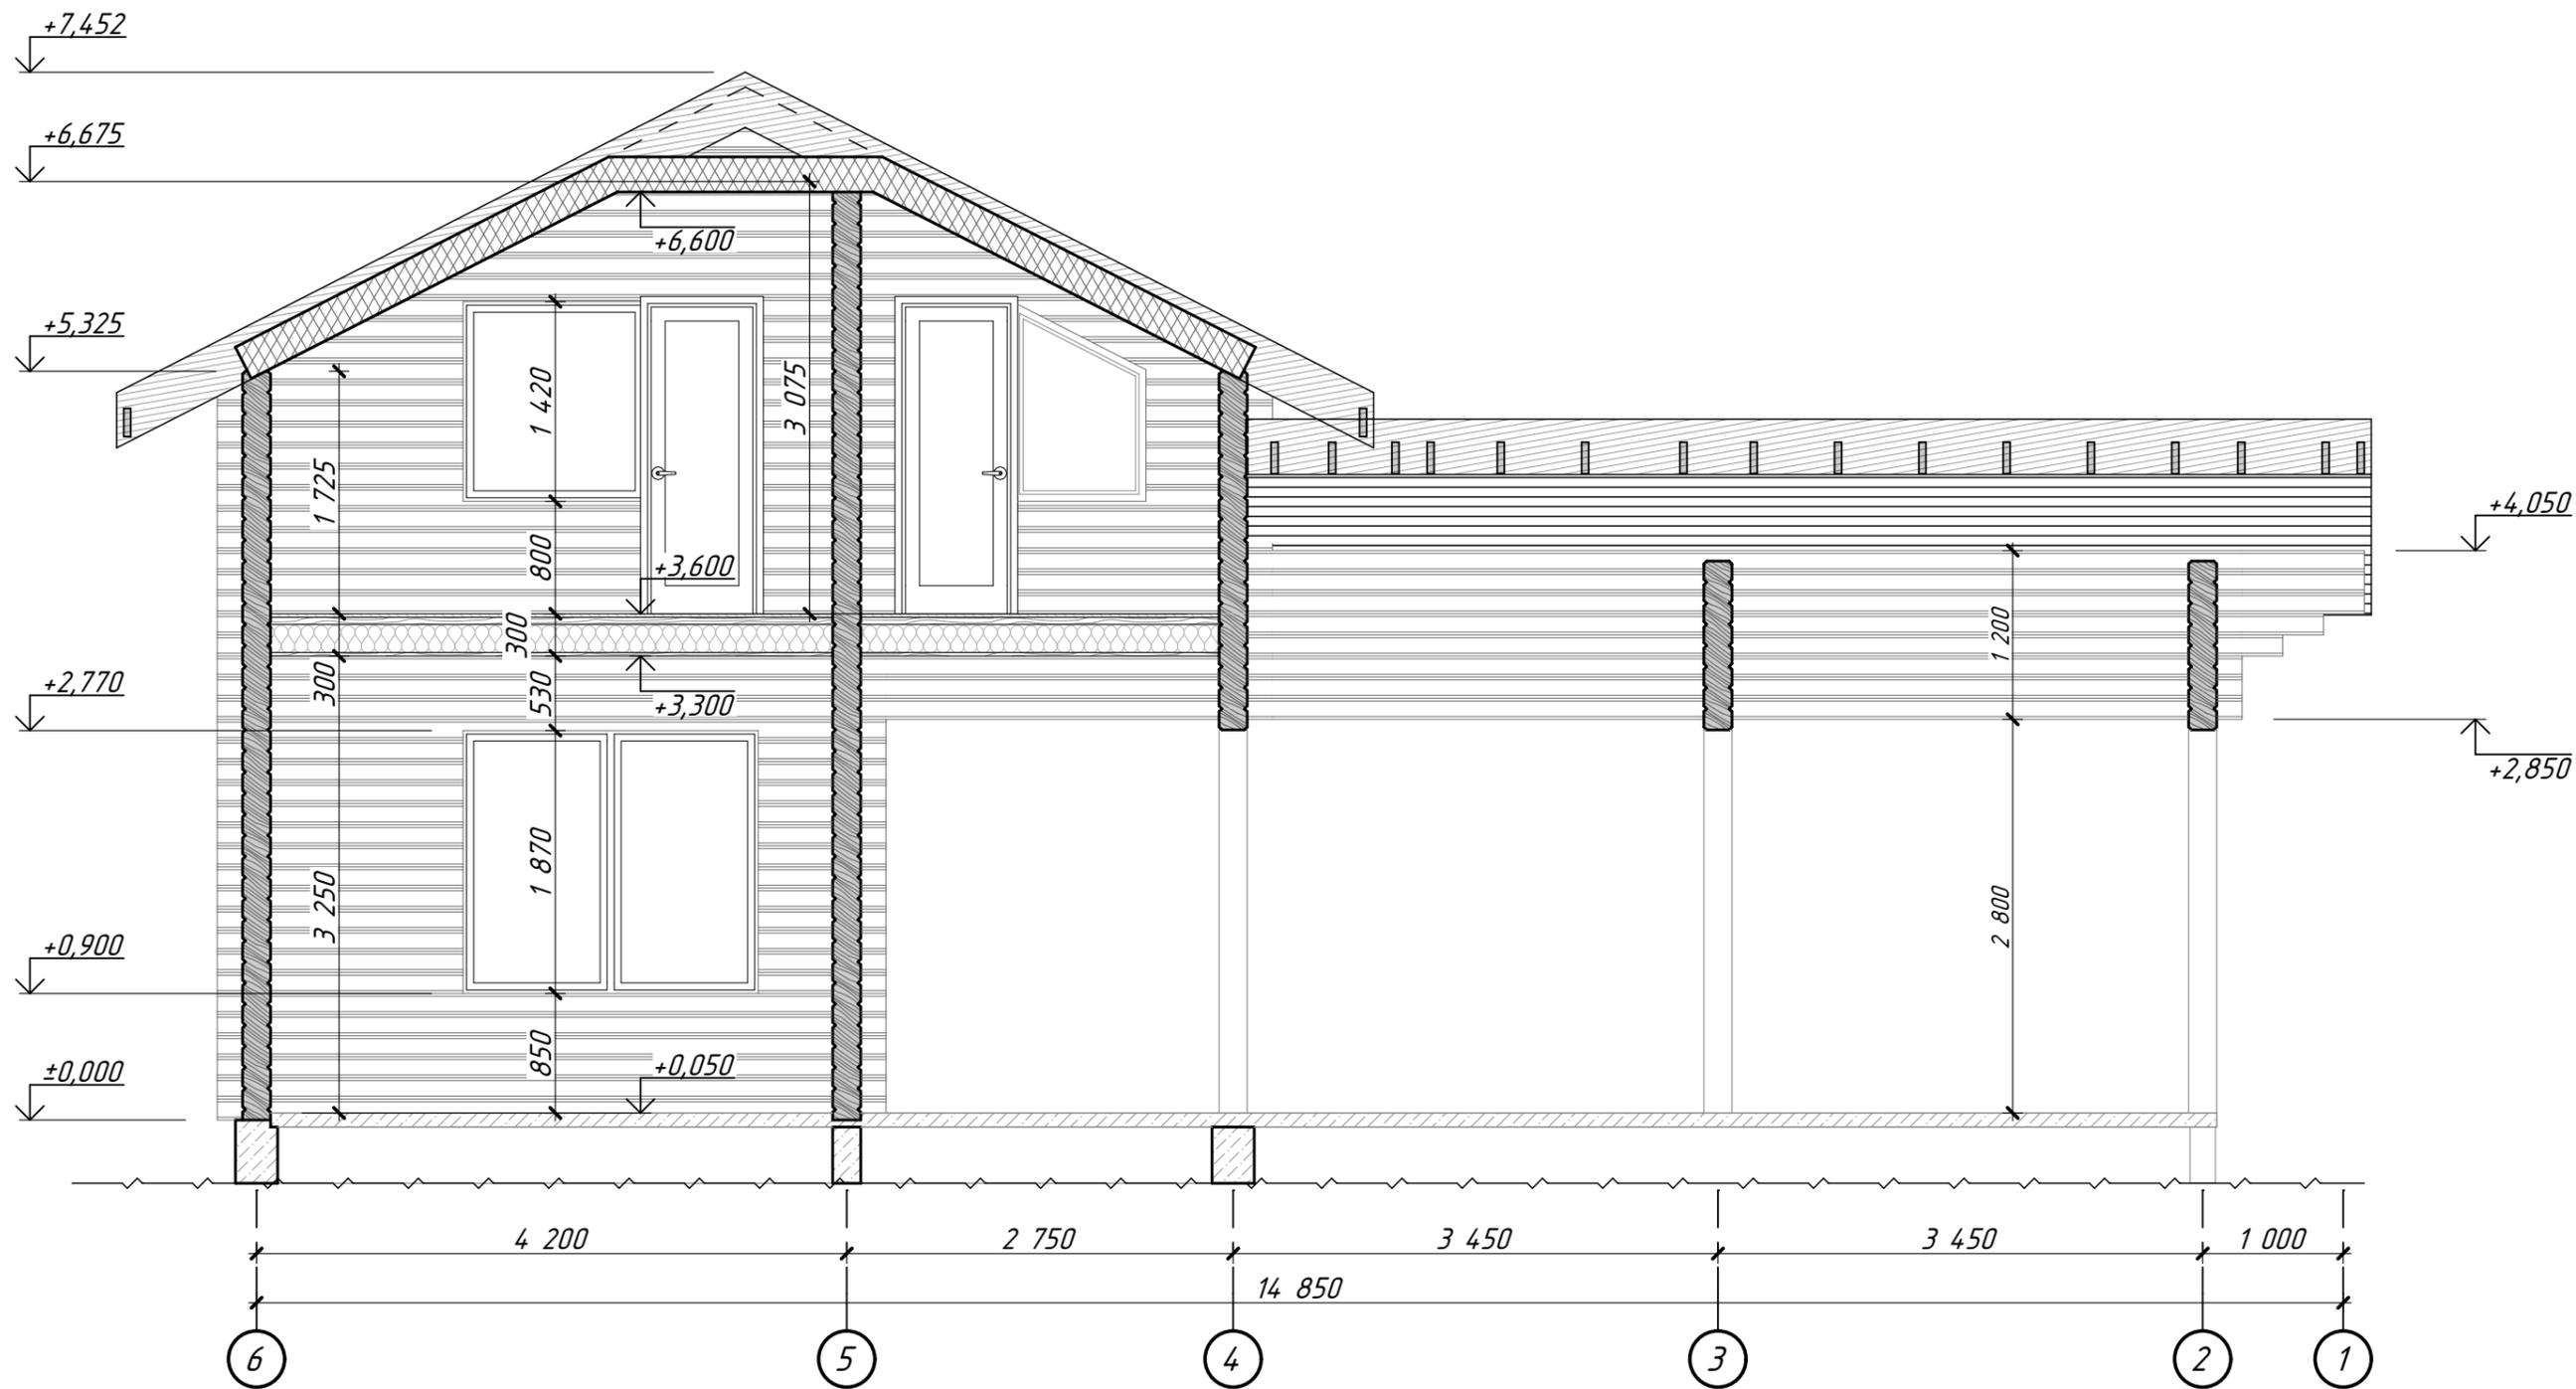



				ИПД.003/11.16-КД			
Выполнил	Морозов С.А.			Индивидуальный жилой дом из профилированного бруса сечением 200x157(н)	Стадия	Лист	Листов
Заказчик	Анкудинова Т.				АС	3	
				Разрез 2-2			

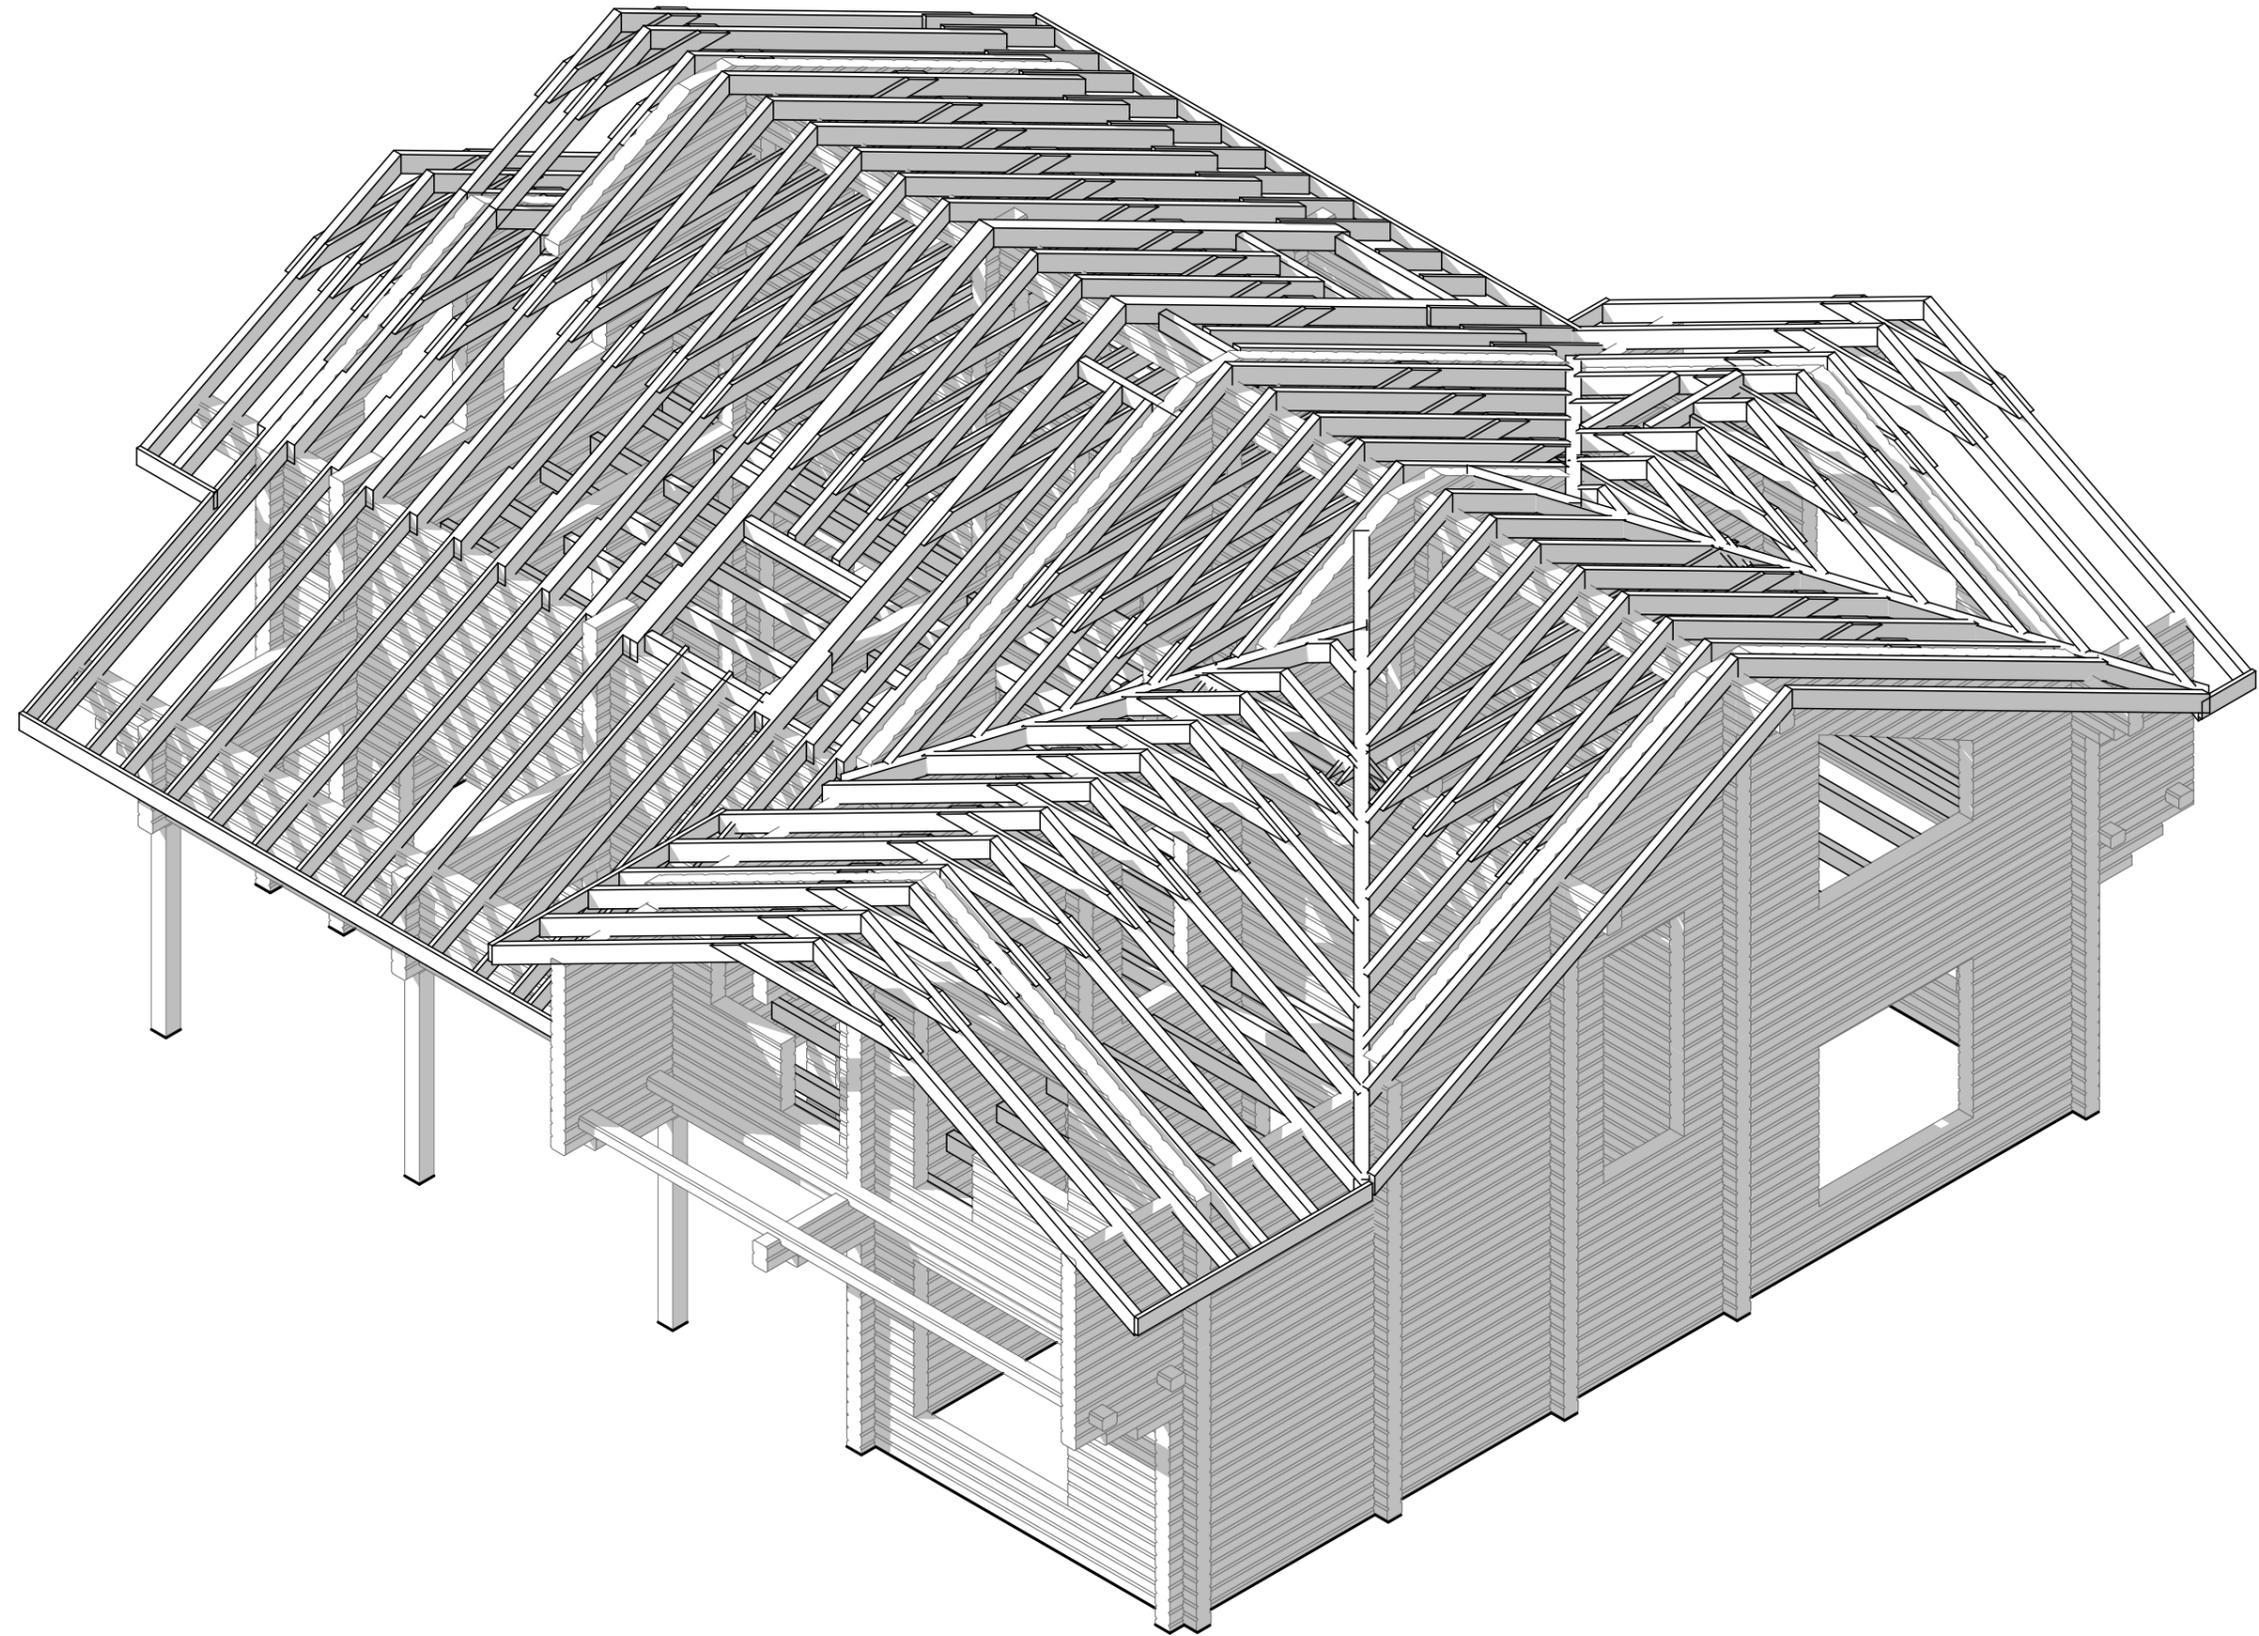



				<i>ИПД.003/11.16-КД</i>			
<i>Выполнил</i>	<i>Морозов С.А.</i>			<i>Индивидуальный жилой дом из профилированного бруса сечением 200x157(н)</i>	<i>Стадия</i>	<i>Лист</i>	<i>Листов</i>
<i>Заказчик</i>	<i>Анкудинова Т.</i>				<i>АС</i>	<i>6</i>	
				<i>Аксонометрия стропильной системы 1, 2</i>			

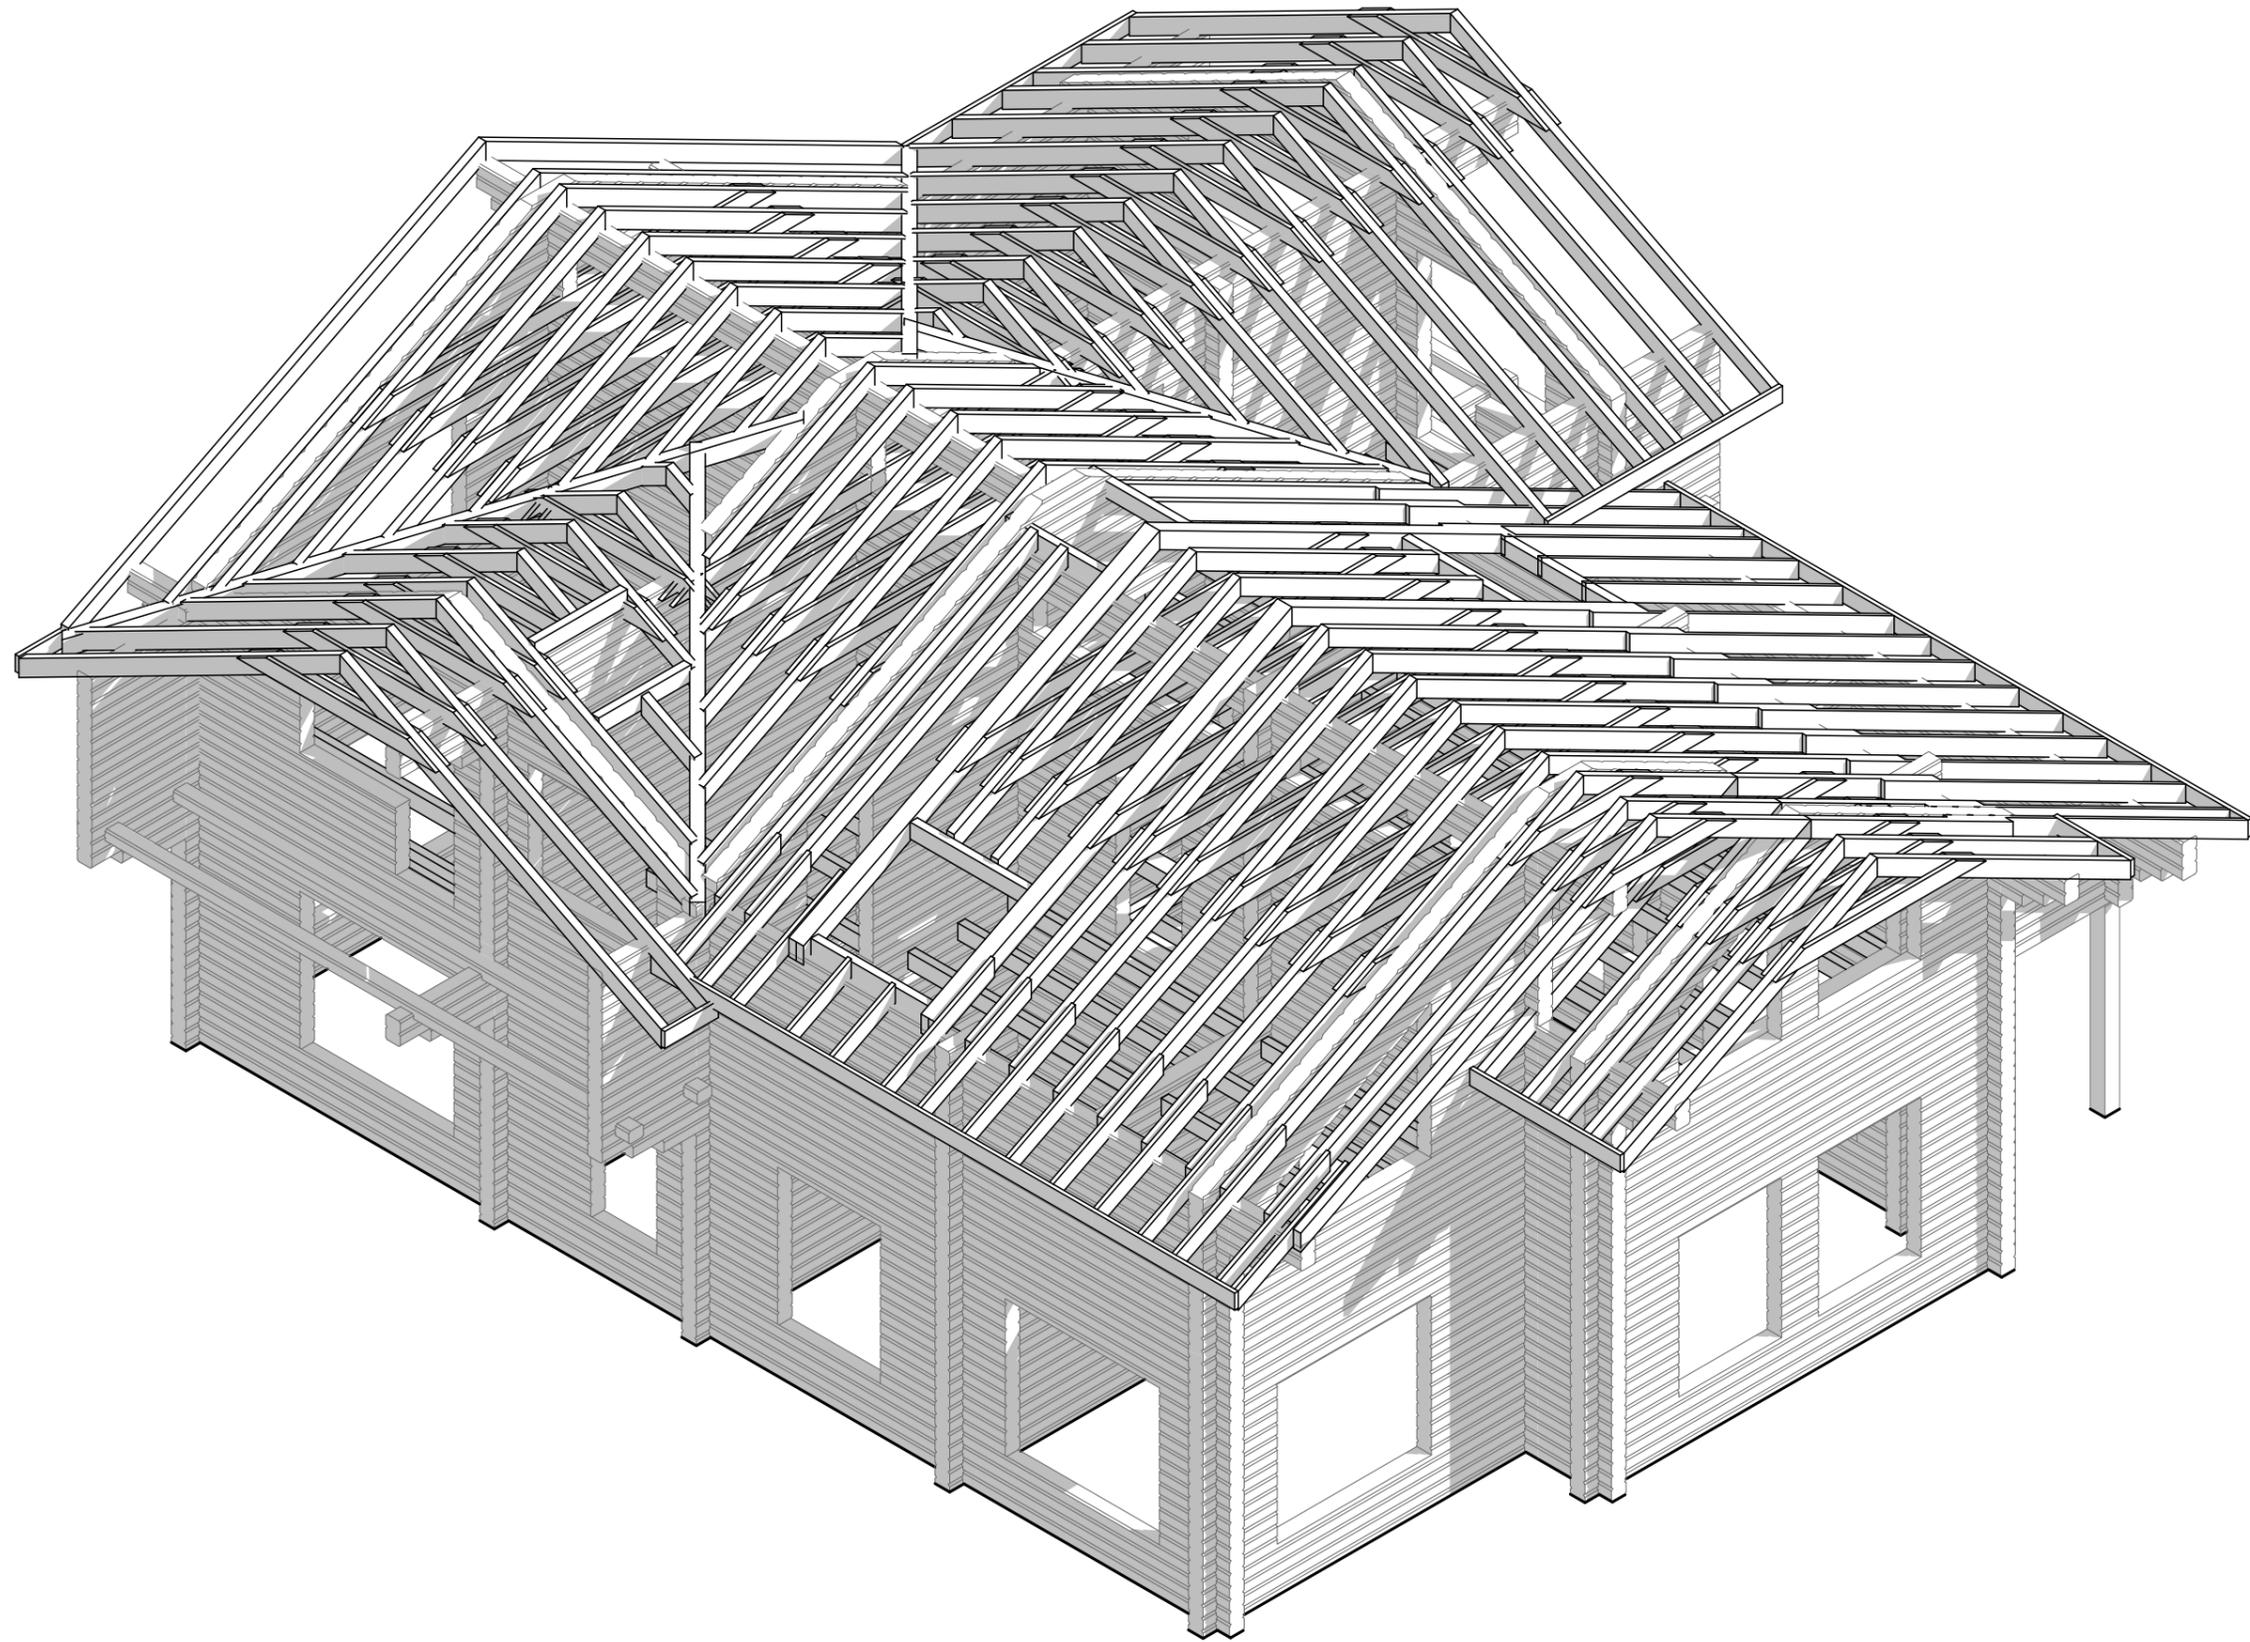

				<i>ИПД.003/11.16-КД</i>			
<i>Выполнил</i>	<i>Морозов С.А.</i>			<i>Индивидуальный жилой дом из профилированного бруса сечением 200x157(н)</i>	<i>Стадия</i>	<i>Лист</i>	<i>Листов</i>
<i>Заказчик</i>	<i>Анкудинова Т.</i>				<i>АС</i>	<i>7</i>	
				<i>Аксонометрия стропильной системы 3, 4</i>			

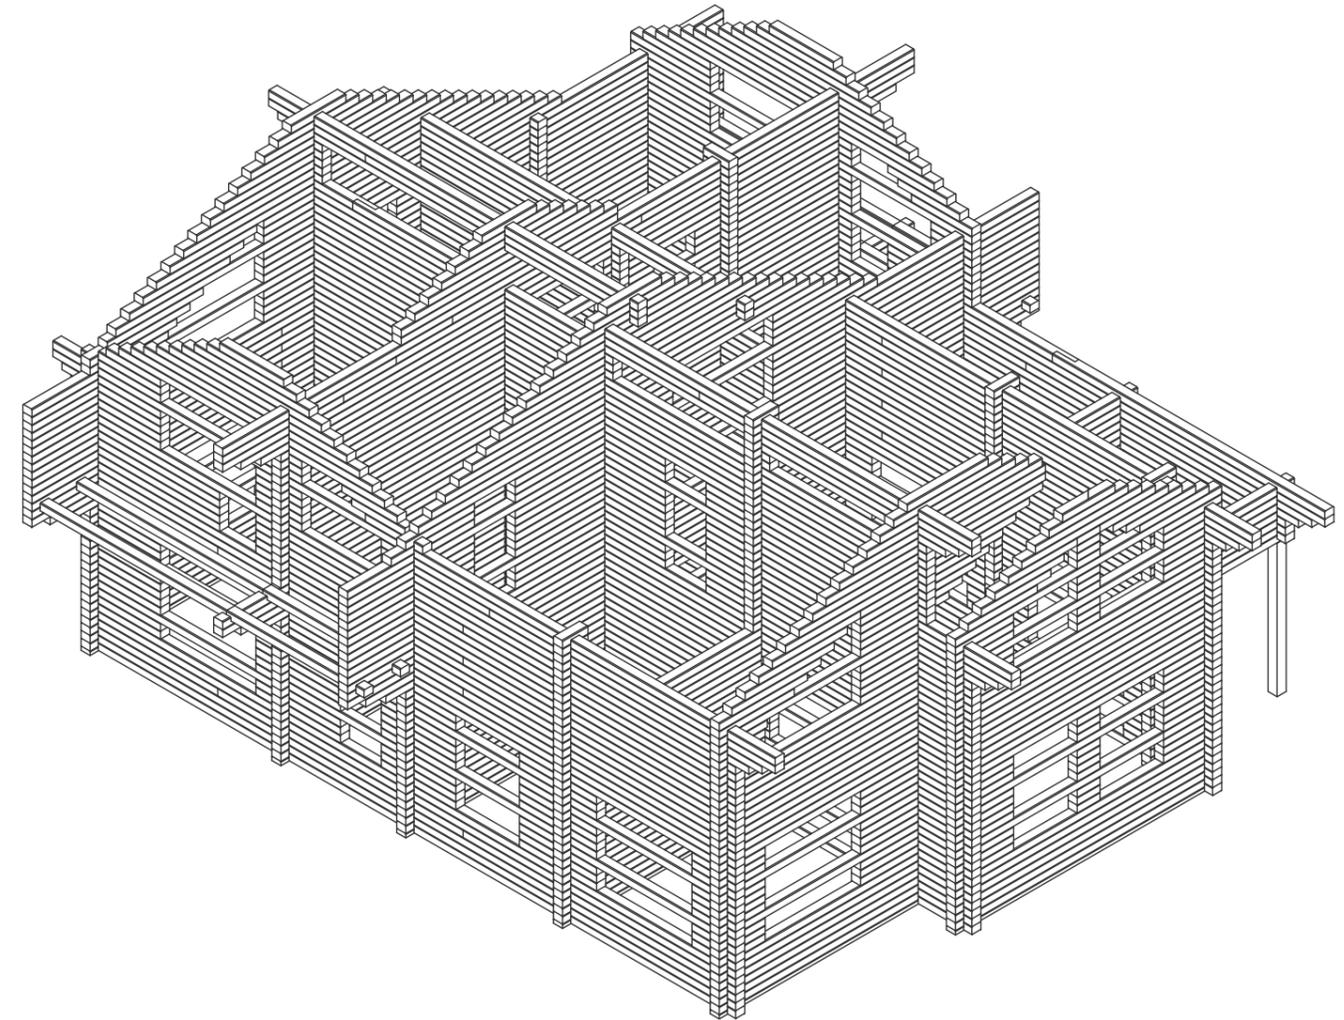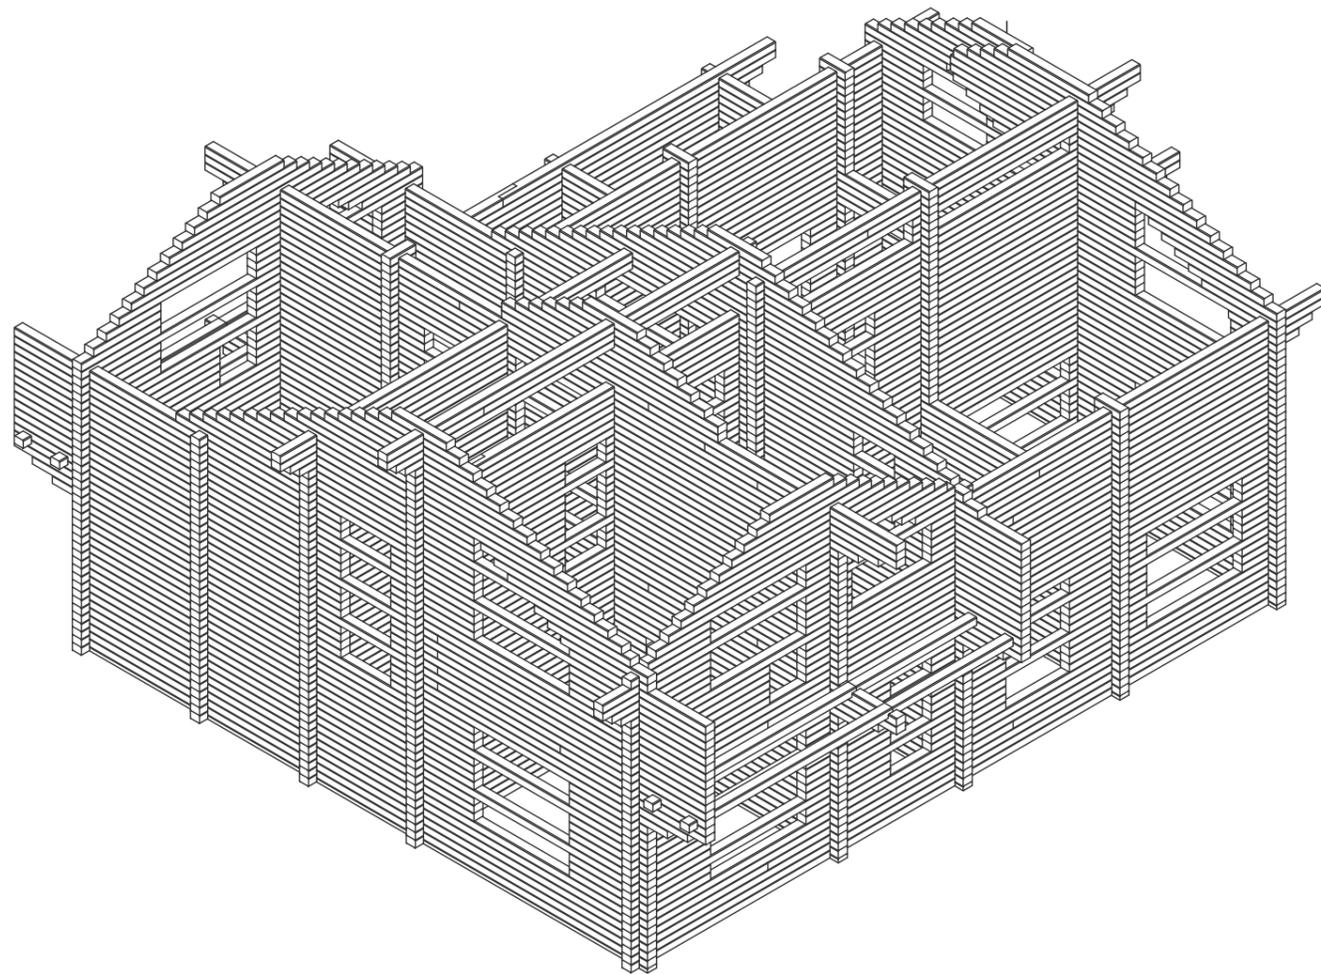

				<i>ИПД.003/11.16-КД</i>			
<i>Выполнил</i>	<i>Морозов С.А.</i>			<i>Индивидуальный жилой дом из профилированного бруса сечением 200x157(н)</i>	<i>Стадия</i>	<i>Лист</i>	<i>Листов</i>
<i>Заказчик</i>	<i>Анкудинова Т.</i>				<i>АС</i>	<i>12</i>	
				<i>Аксометрия бруса 1, 2</i>			

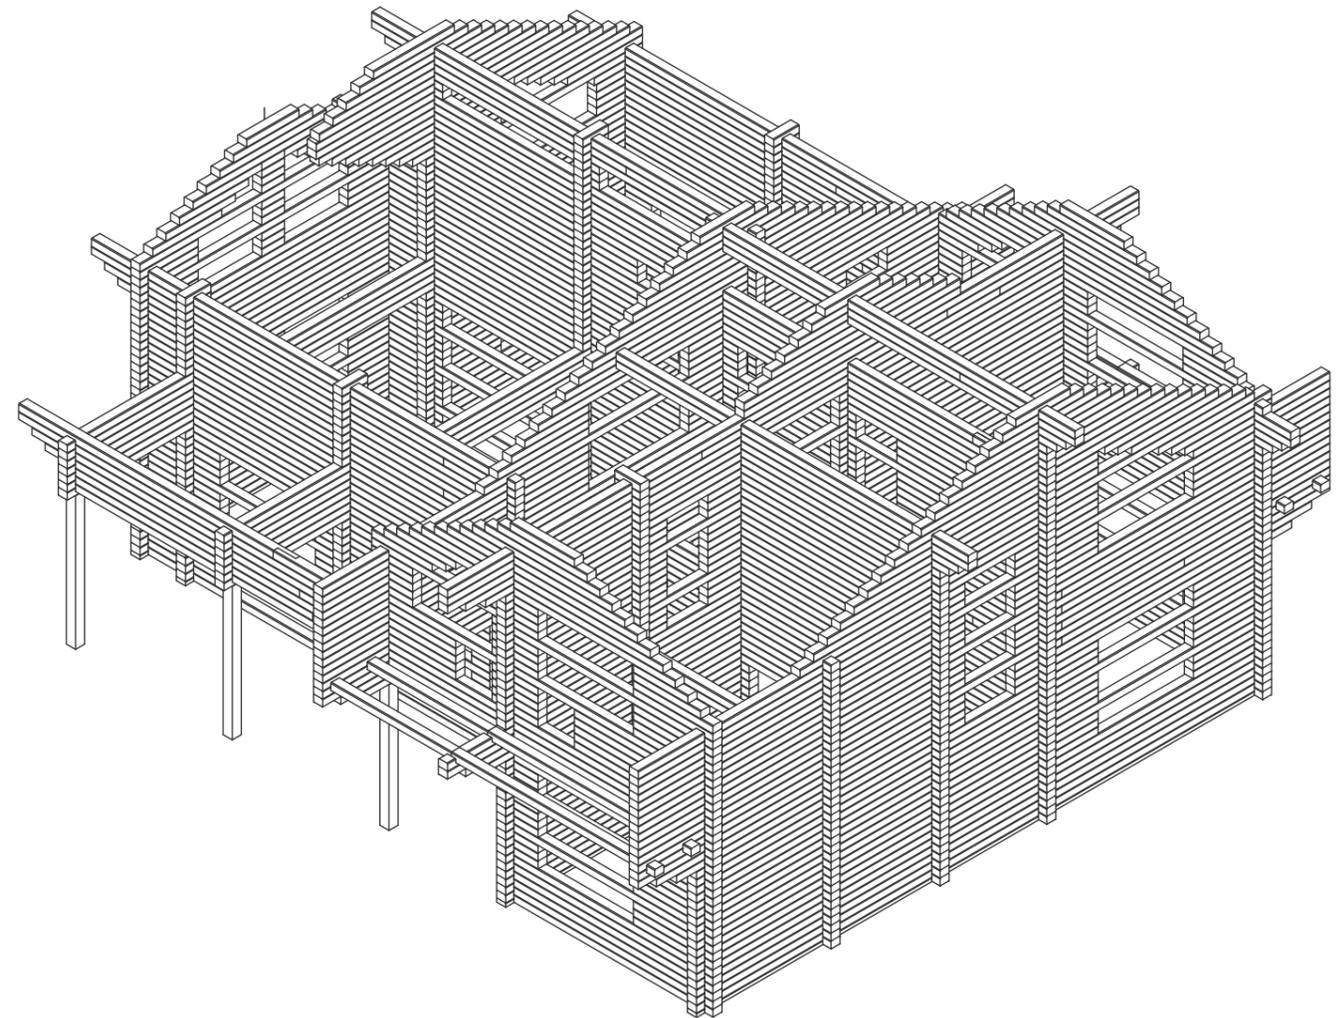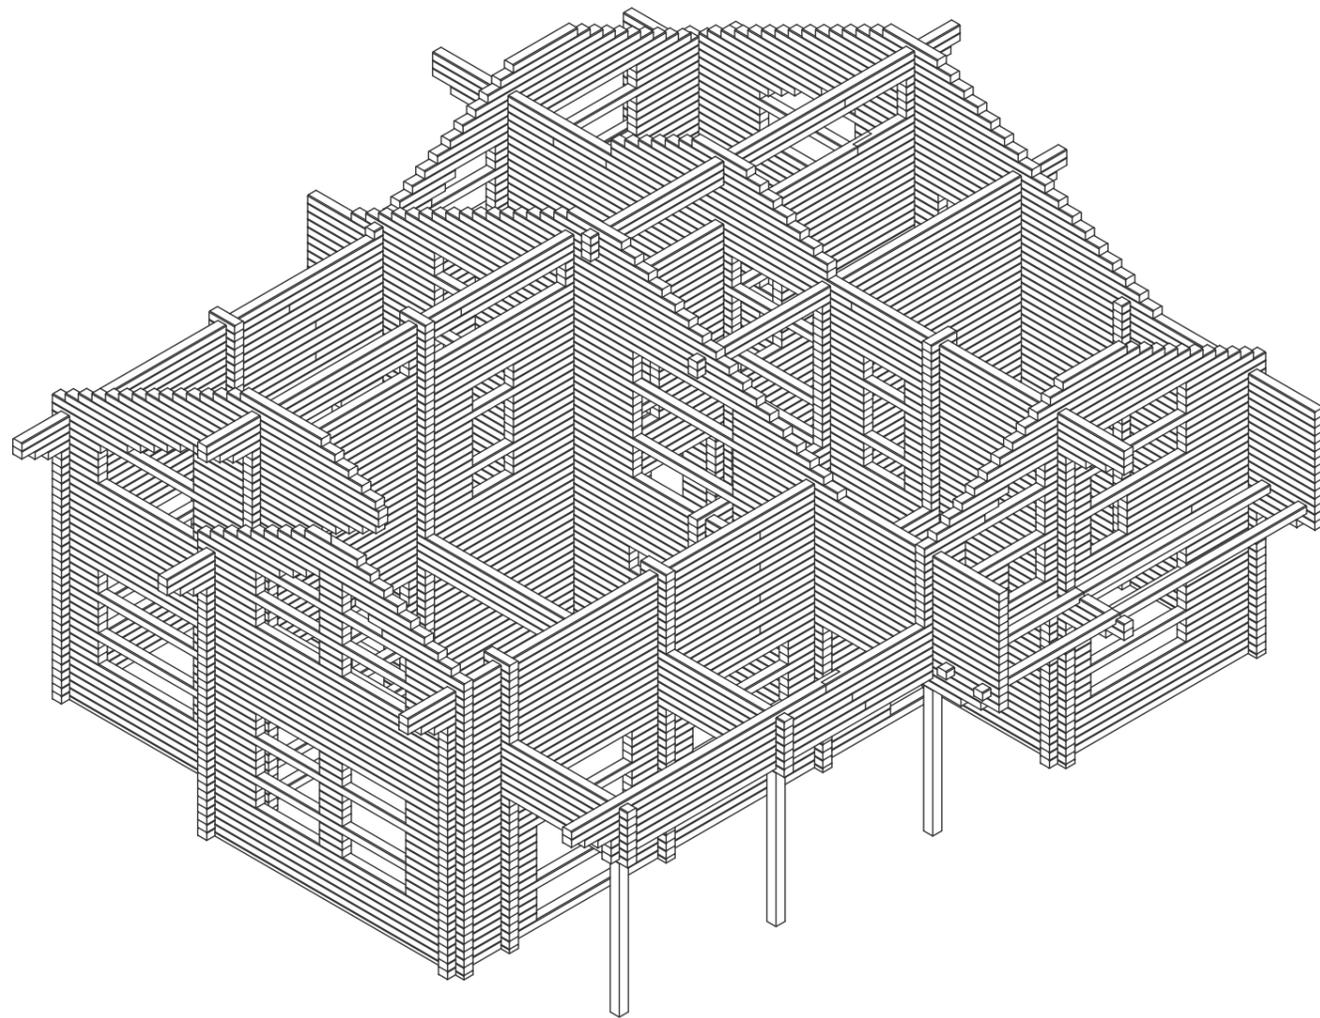

				<i>ИПД.003/11.16-КД</i>			
<i>Выполнил</i>	<i>Морозов С.А.</i>			<i>Индивидуальный жилой дом из профилированного бруса сечением 200x157(н)</i>	<i>Стадия</i>	<i>Лист</i>	<i>Листов</i>
<i>Заказчик</i>	<i>Анкудинова Т.</i>				<i>АС</i>	<i>13</i>	
				<i>Аксометрия бруса 3, 4</i>	<i>ООО "100 Кубов"</i>		