


Рабочий проект

Дом из профилированного бруса,
сечением 180x142 мм

246/КД-РП.10.14


Заказчик: Сергей

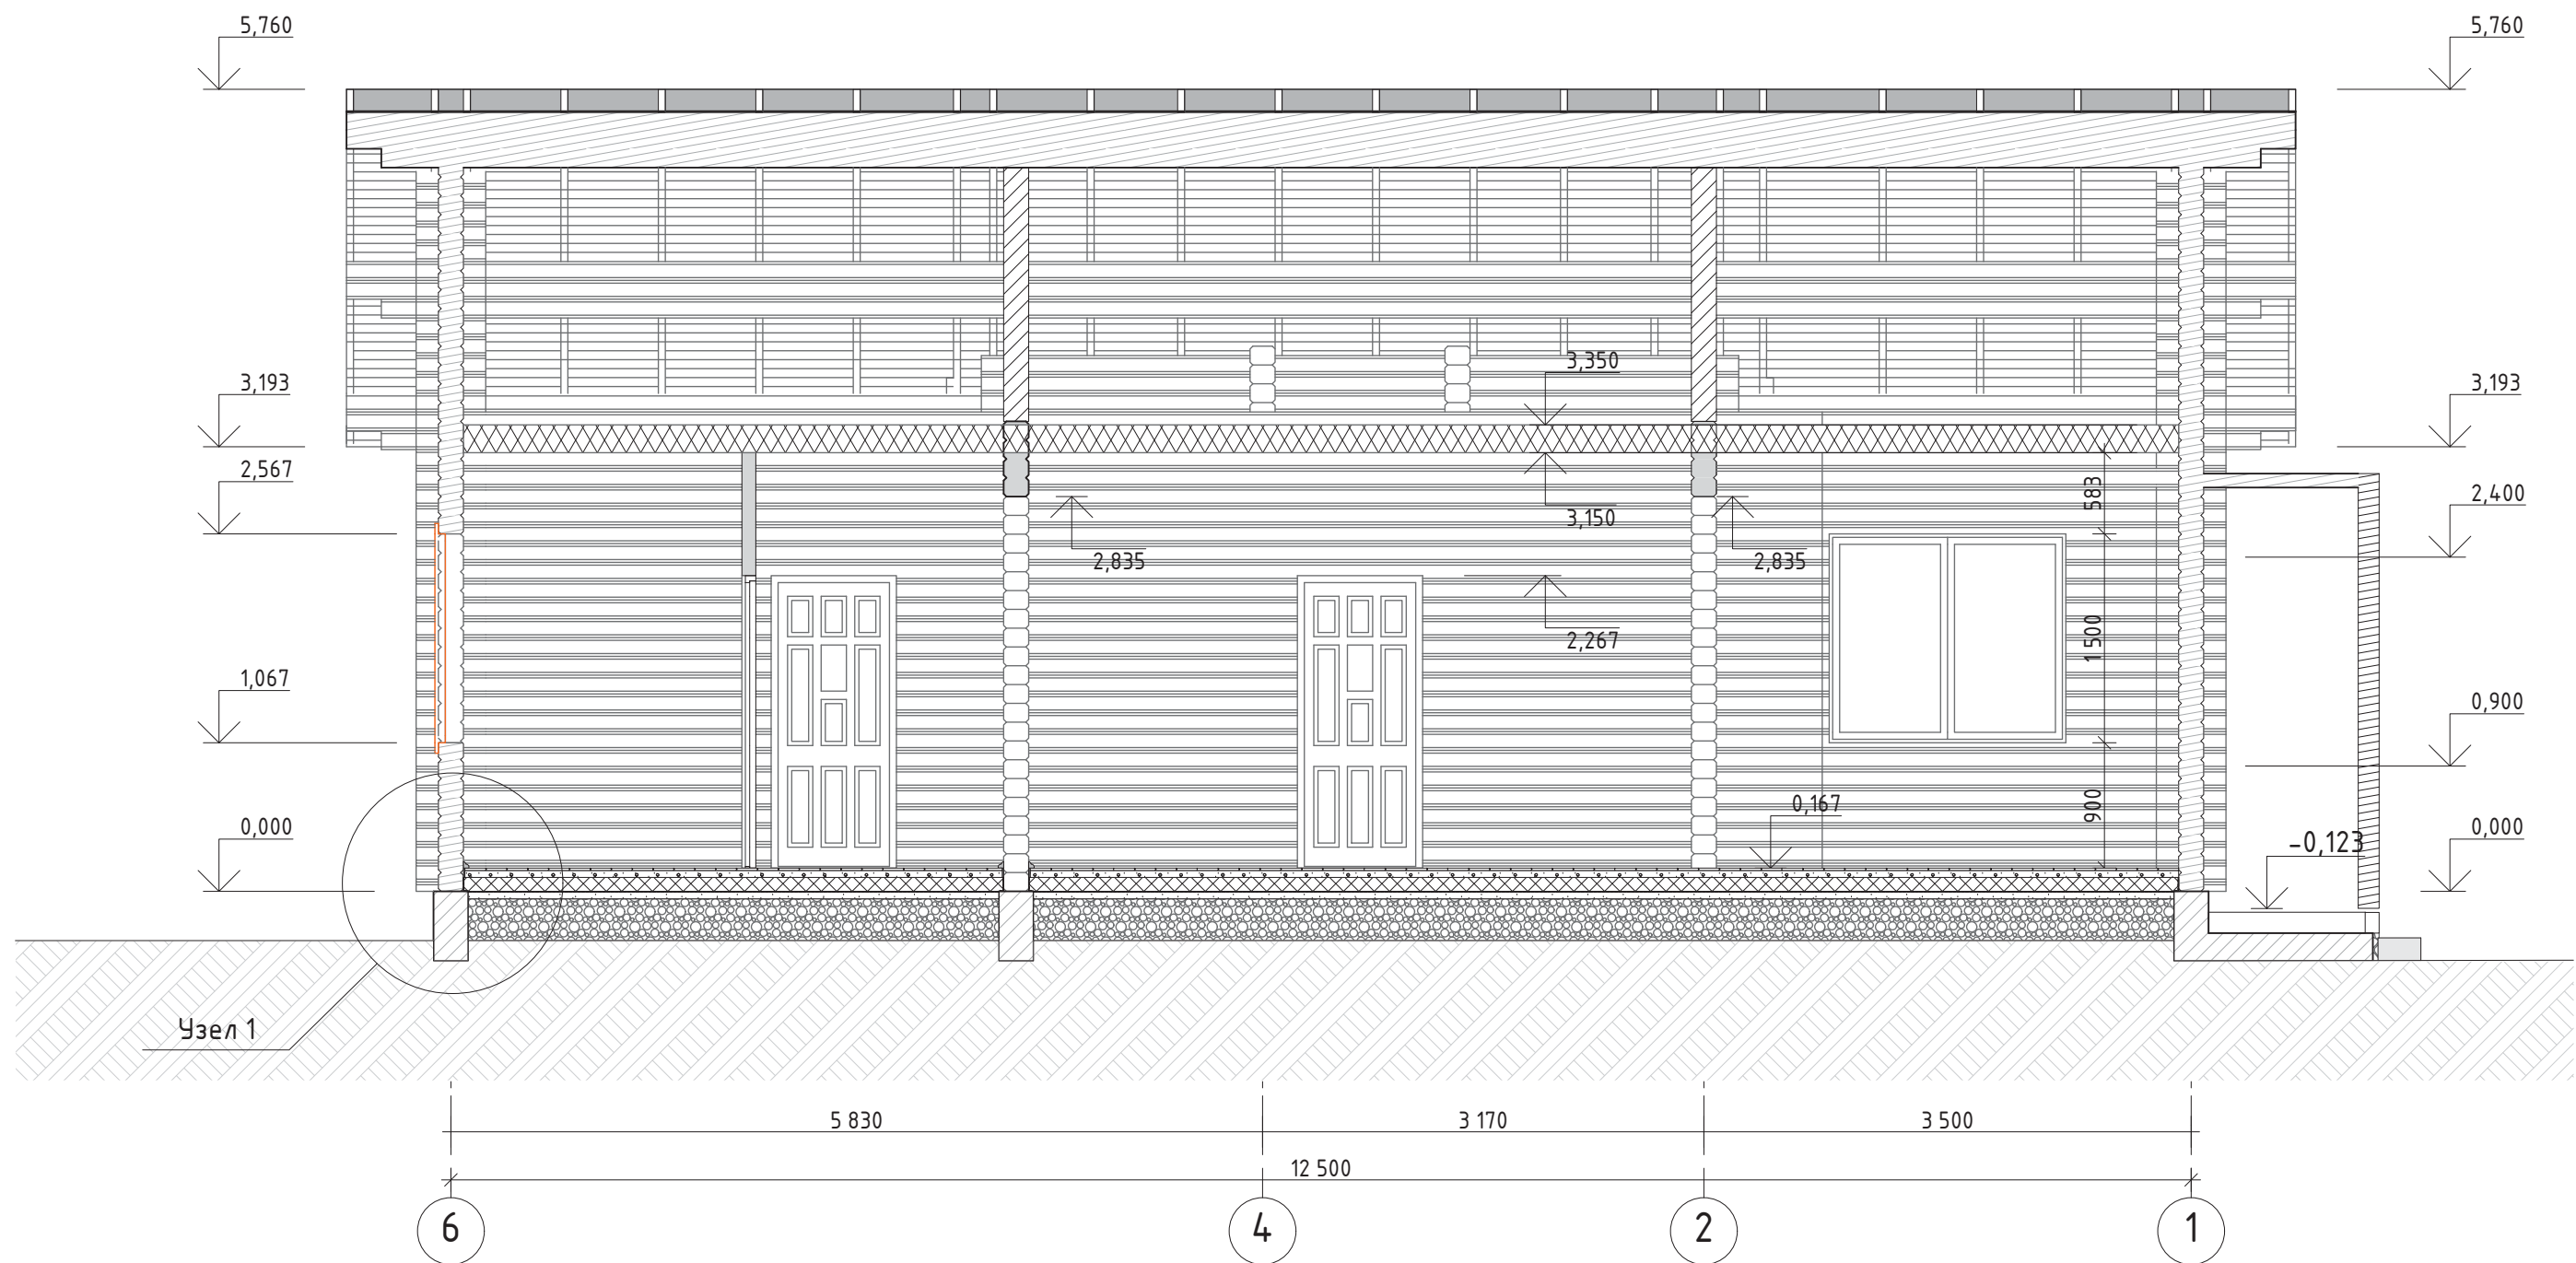

Согласовано


Изн. № подл.	Подп. и дата	Взам. инв. №

						246/ КД-РП. 10.14			
Изм.	Кол.ч.	Лист	№Док.	Подп.	Дата	Дом из бруса сечением 180x142	Стадия	Лист	Листов
Архитектор		Цветков С.С						13	
Заказчик		Сергей				Разрез 2-2			

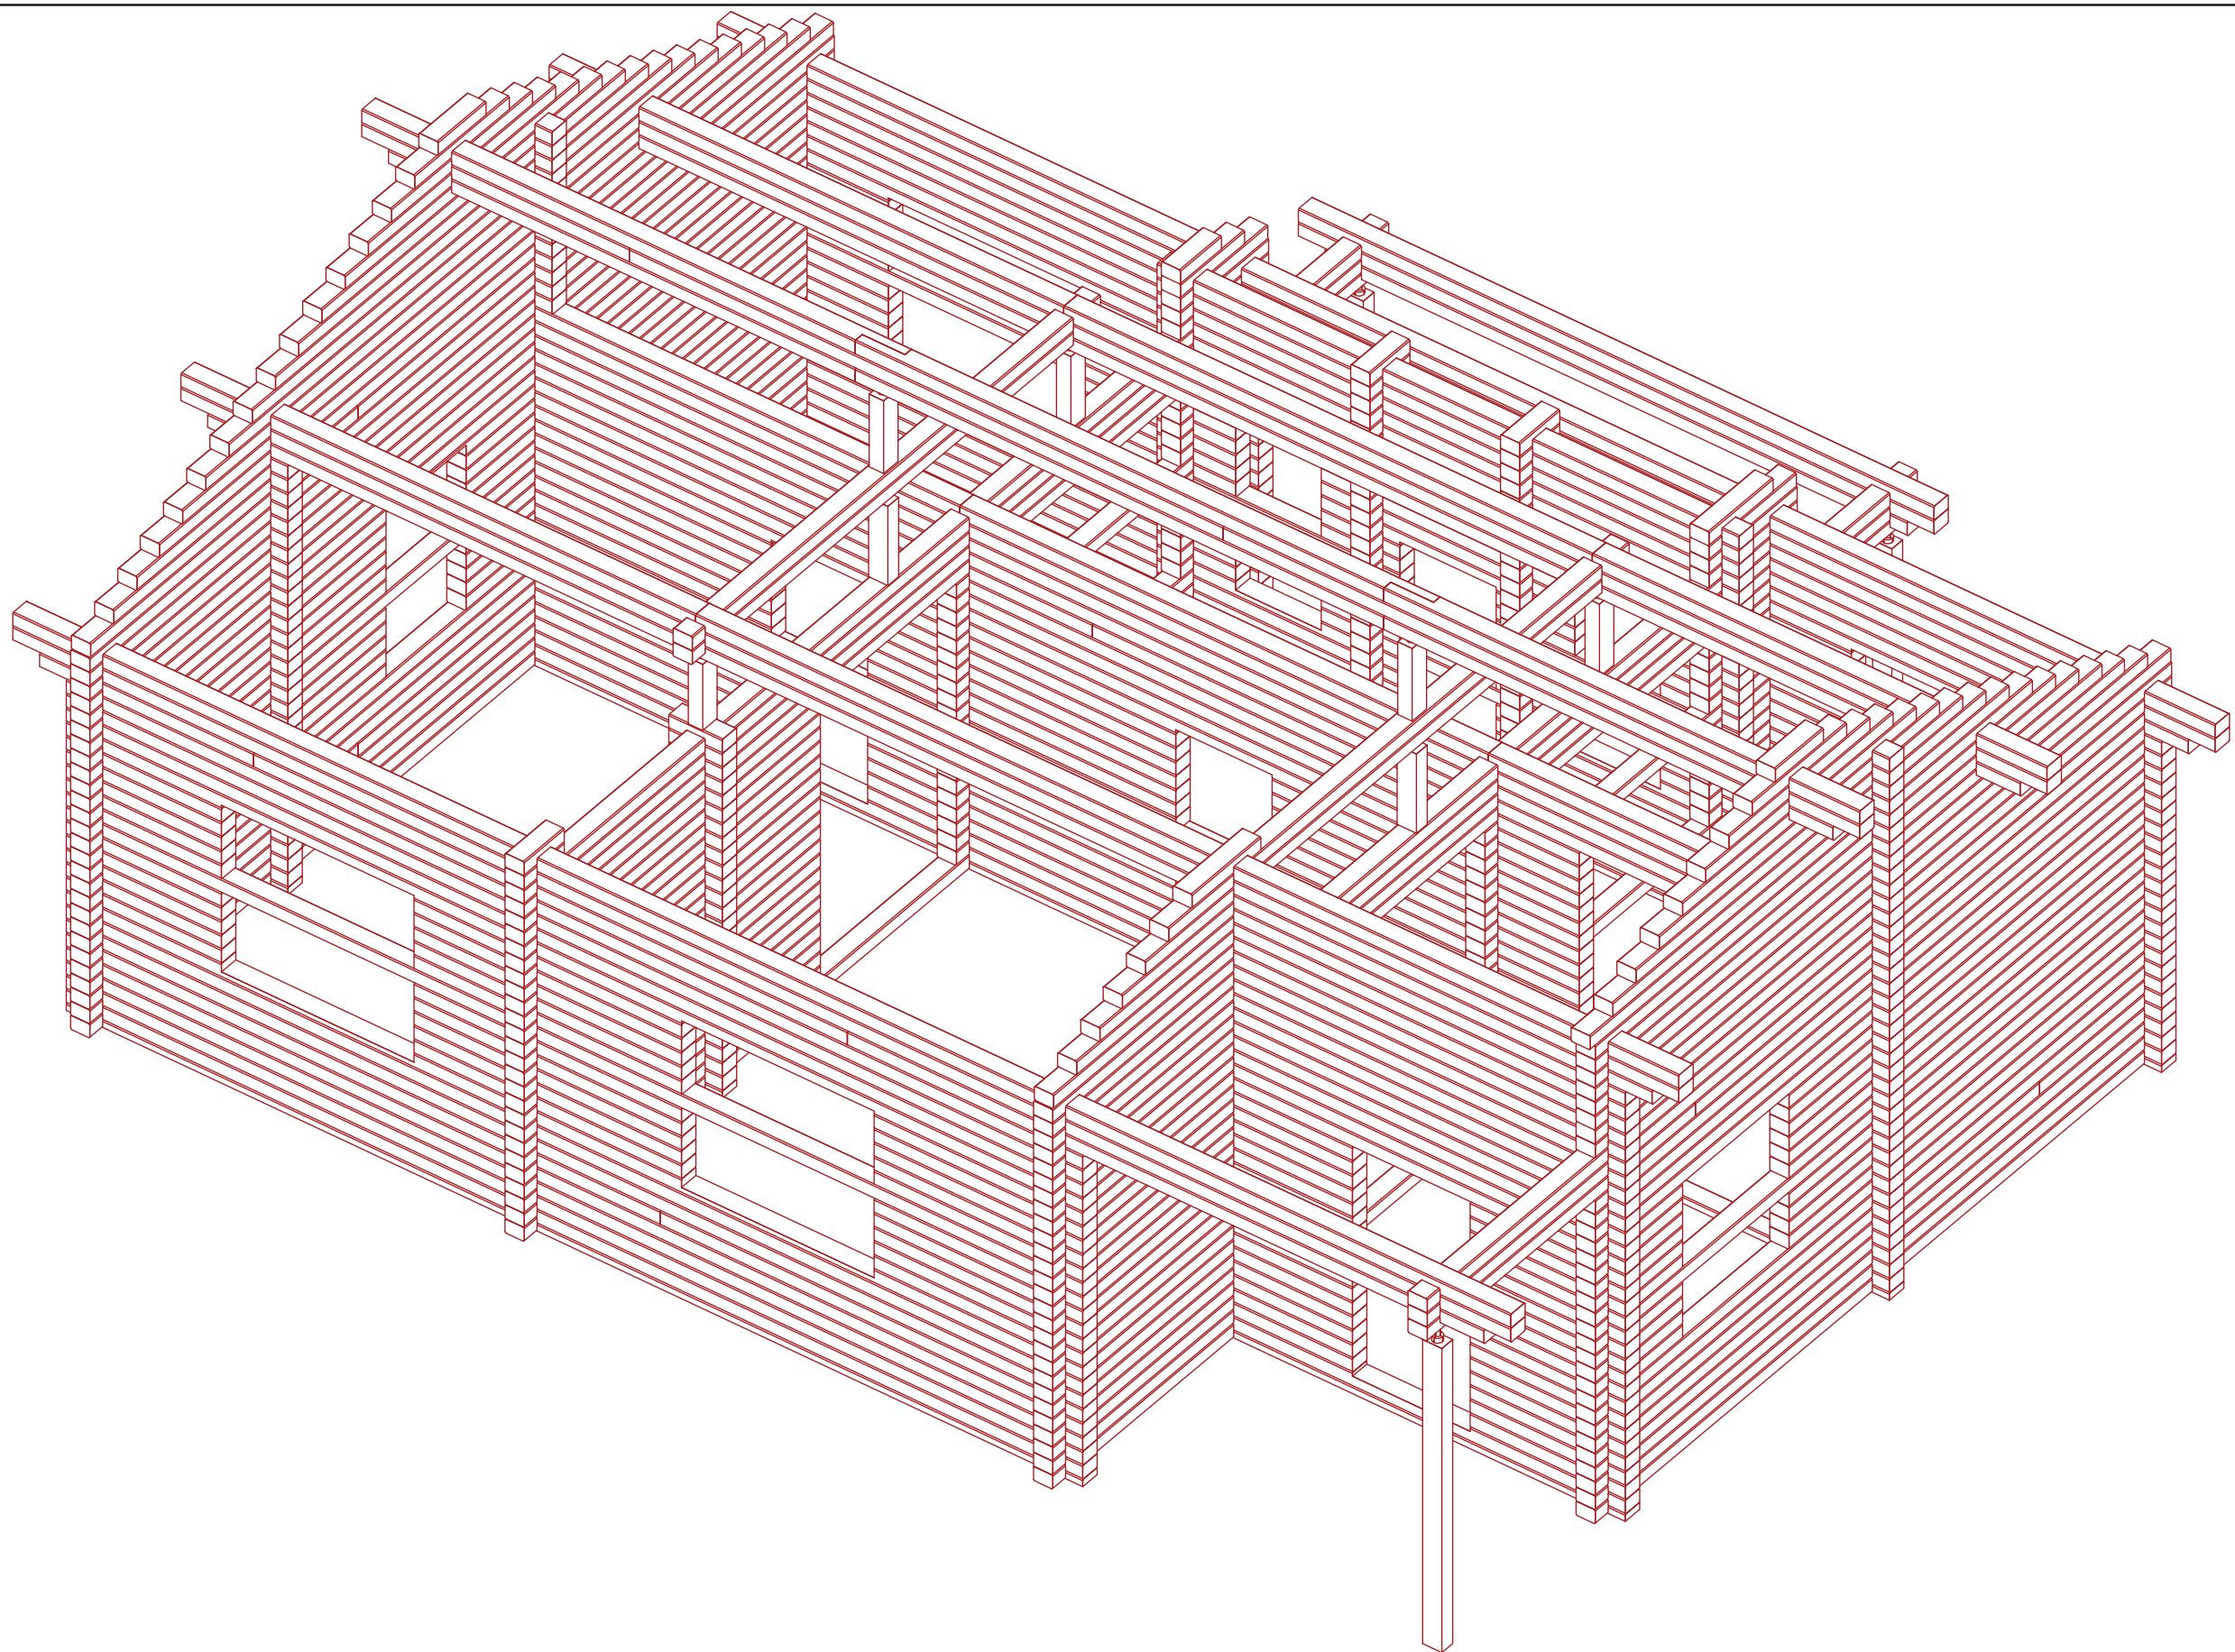


Согласовано			
Инва. № подл.	Подп. и дата	Взам. инв. №	

						24.6 / КД-РП. 10.14			
Изм.	Кол.ч.	Лист	№Док.	Подп.	Дата	Дом из бруса сечением 180x142	Стадия	Лист	Листов
Архитектор	Заказчик	Цветков С.С.	Сергей					31	
						Аксанометрический вид 2			

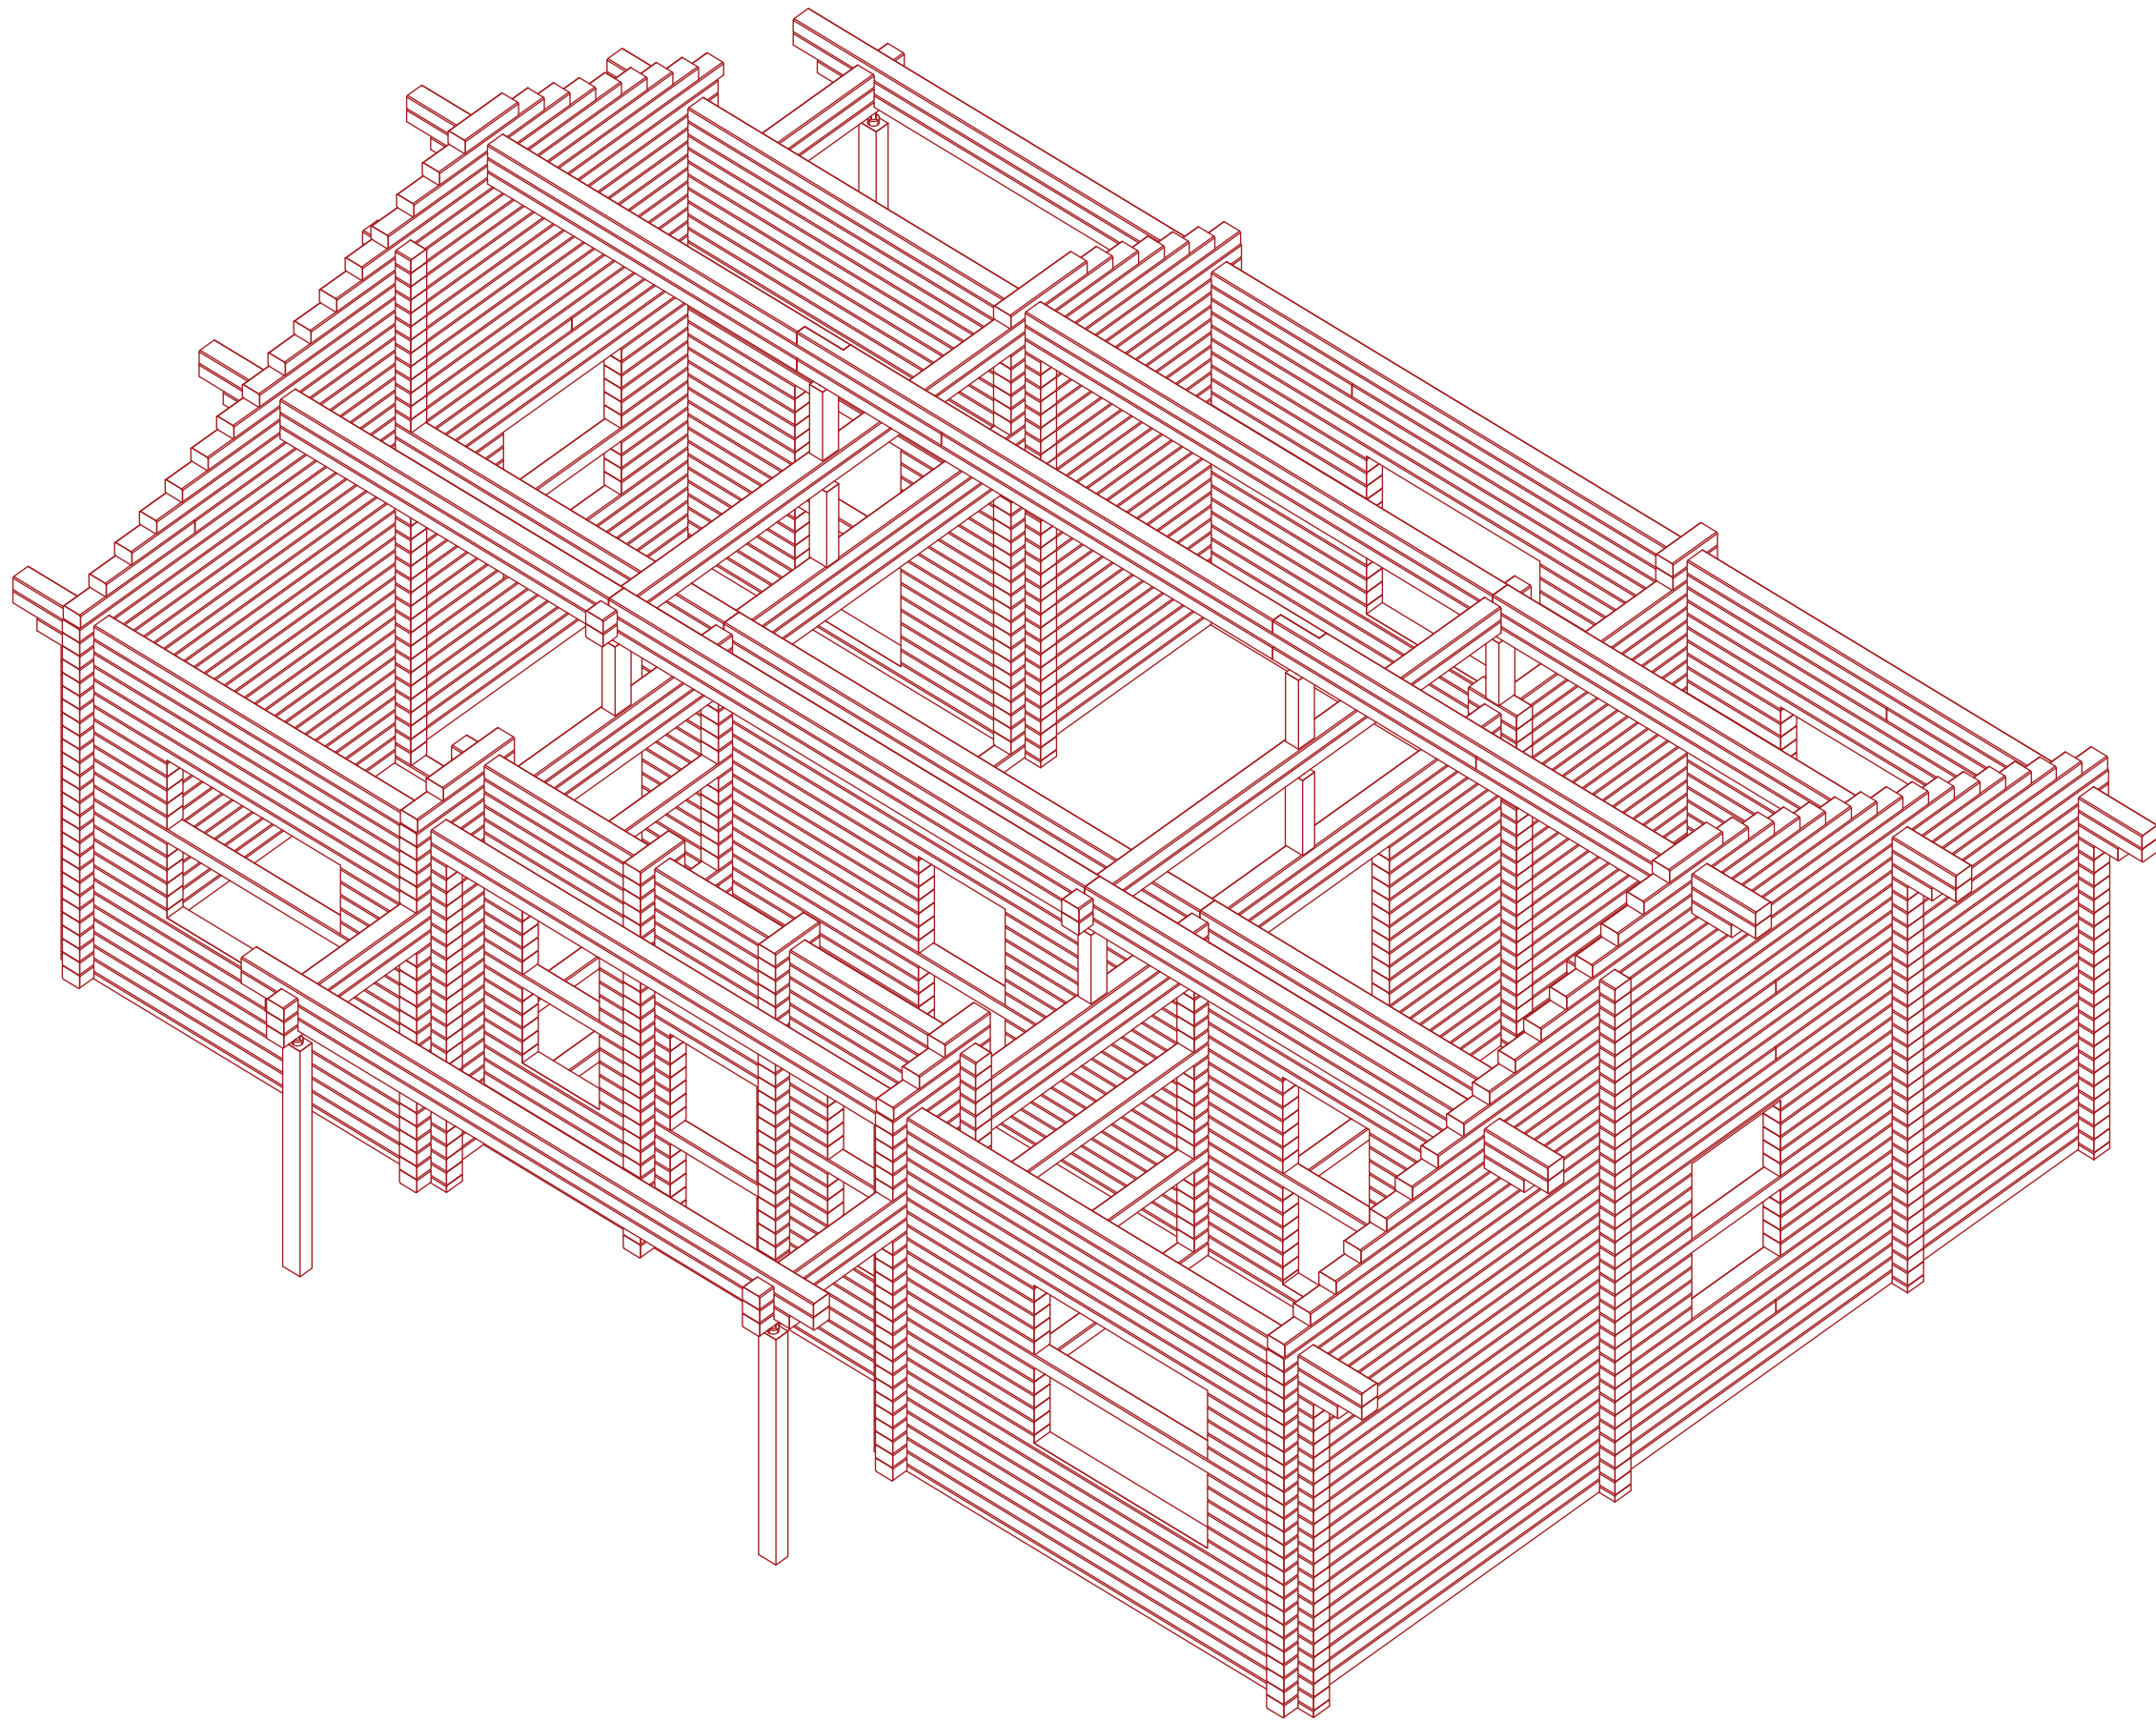

Согласовано				
Инов. № подл.	Подп. и дата	Взам. инв. №		

						246/ КД-РП. 10.14			
Изм.	Кол.ч.	Лист	№Док.	Подп.	Дата	Дом из бруса сечением 180x142	Стадия	Лист	Листов
Архитектор	Заказчик	Цветков С.С	Сергей					33	
						Аксанометрический вид 4			

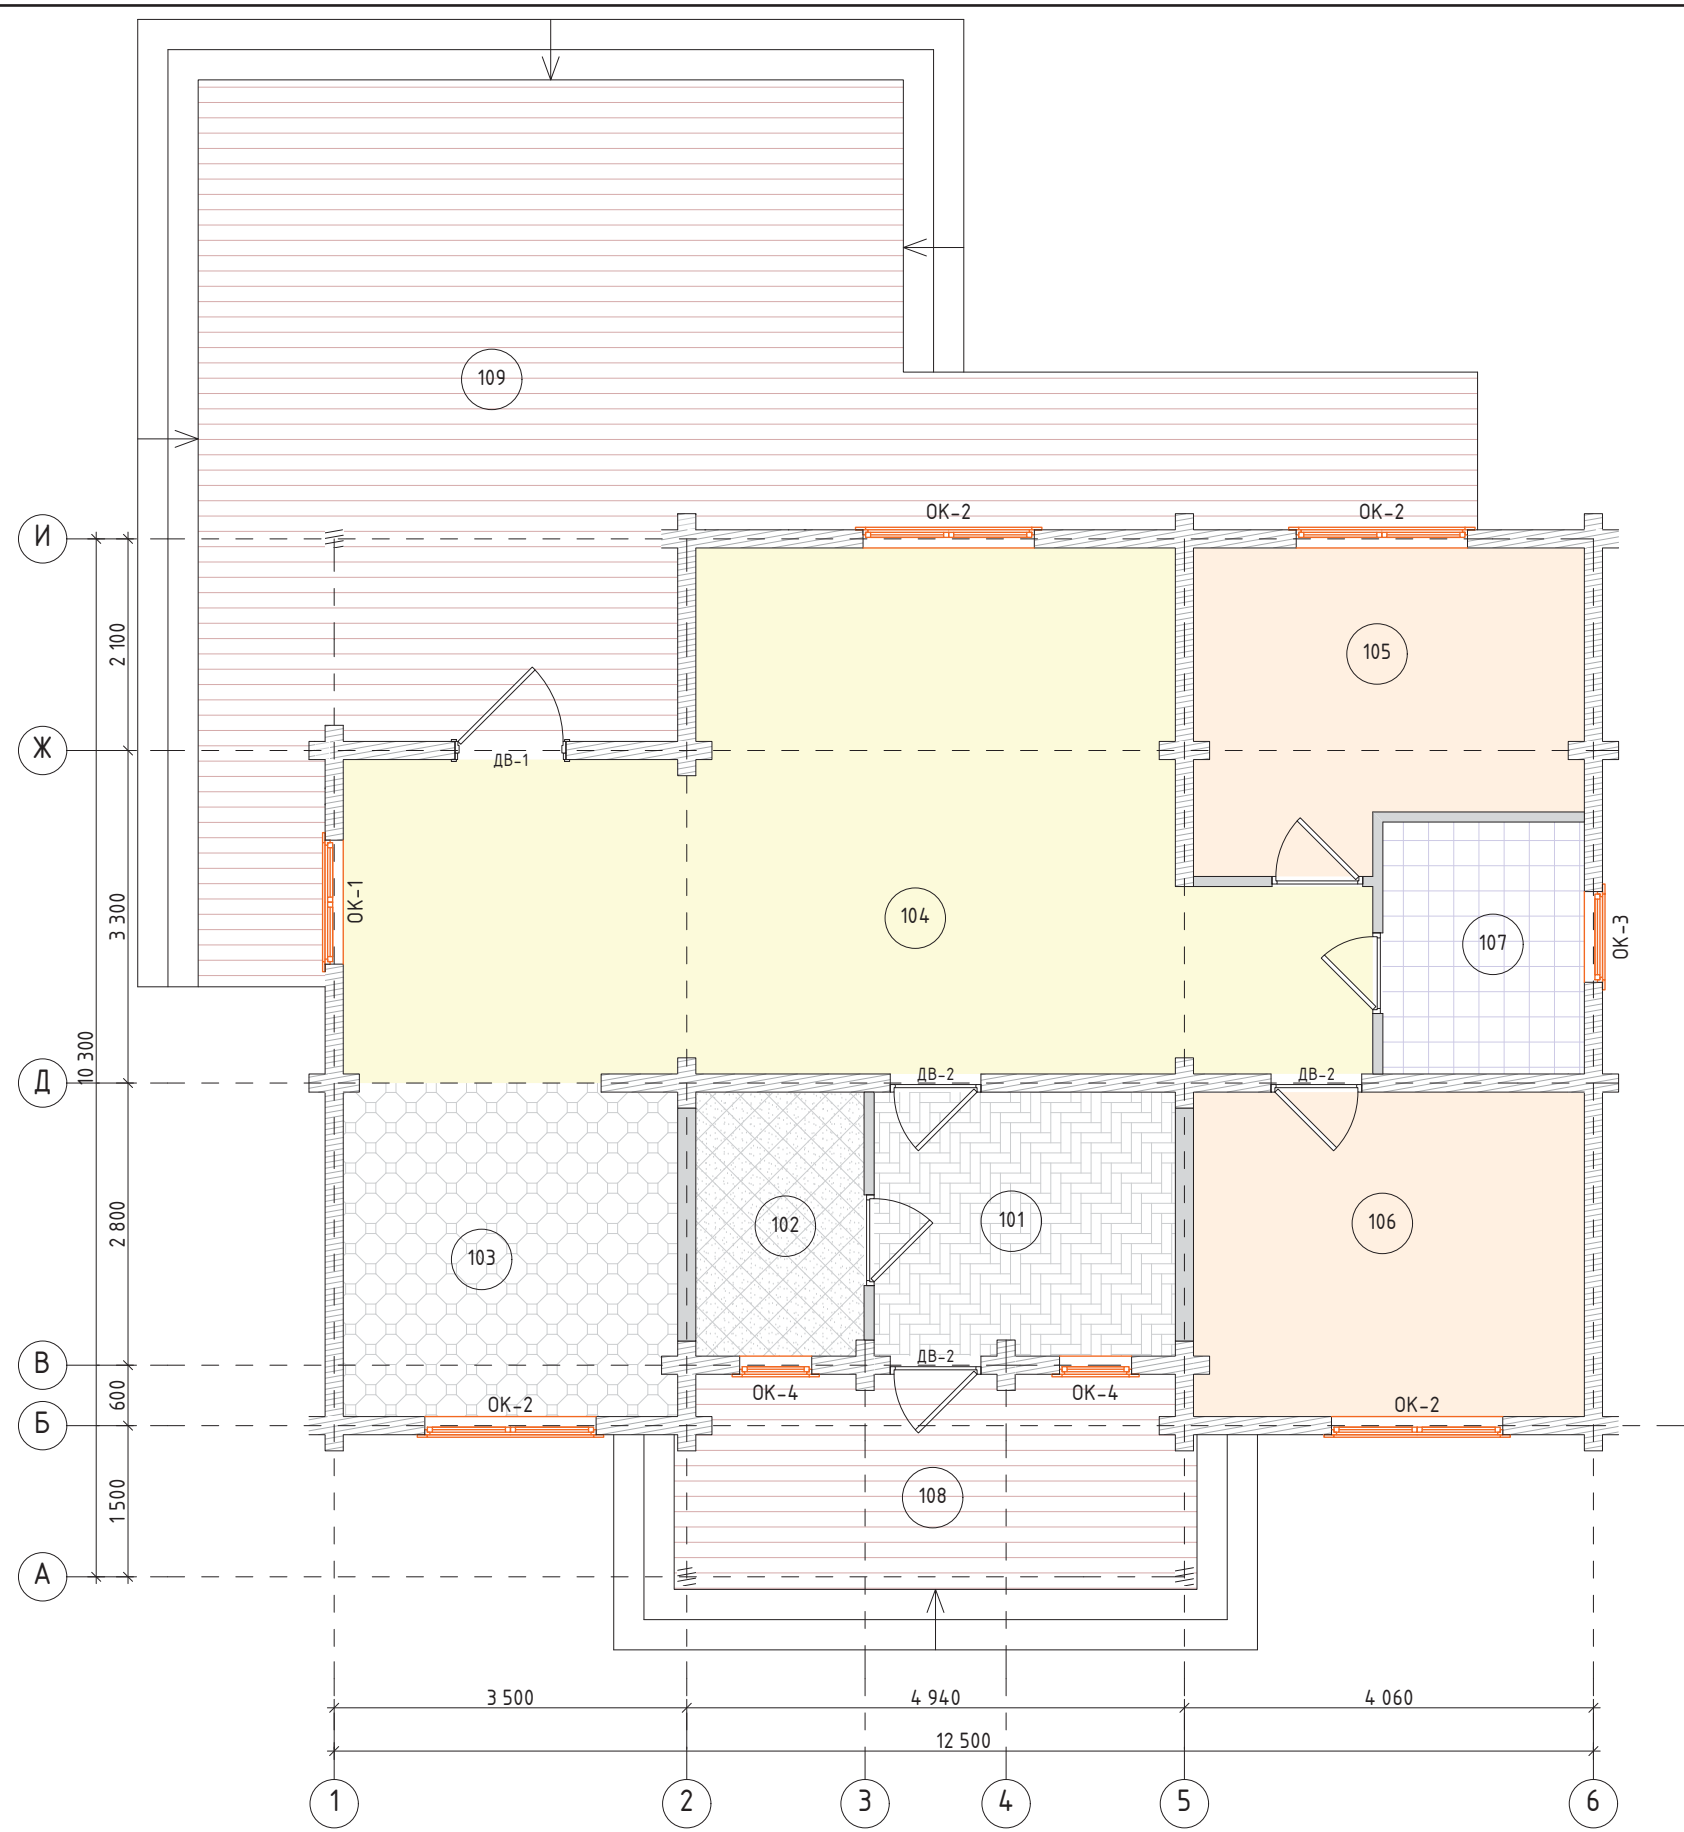

Экспликация помещений		
№	Наименование	Площадь м2
101	Тамбур	8,0
102	Топочная	4,5
103	Кухня	10,9
104	Гостиная-столовая	39,5
105	Жилая комната	11,3
106	Жилая комната	12,5
107	С/У	5,0
108	Крыльцо	10,6
109	Терраса	53,1
		155,4 м2

Ведомость дверных и оконных проёмов	
Обозначение	Номинальные размеры b x h
ДВ-1	1 100x2 200
ДВ-2	900x2 100
ОК-1	1 230x1 400
ОК-2	1 700x1 500
ОК-3	900x1 500
ОК-4	715x1 500

Согласовано

Изм.	Кол.ч.	Лист	№Док.	Подп.	Дата
Архитектор	Цветков С.С.				
Заказчик	Сергей				

Инва. № подл.

Подп. и дата

Взам. инв. №

						246/ КД-РП. 10.14			
Изм.	Кол.ч.	Лист	№Док.	Подп.	Дата	Дом из бруса сечением 180x142	Стадия	Лист	Листов
Архитектор	Цветков С.С.							5	
Заказчик	Сергей					План 1 этажа			